


N:\510\215\5102170\DKA\Tegnisk\_Infrastruktur\Arkiv\101-Kanaler oversikt.dwg - lw - Plottet: 20.10.2010 kl. 10:40 - LAYOUT Layout1 - XREF = eksist-va, Kanaler oversikt, oversiktshart

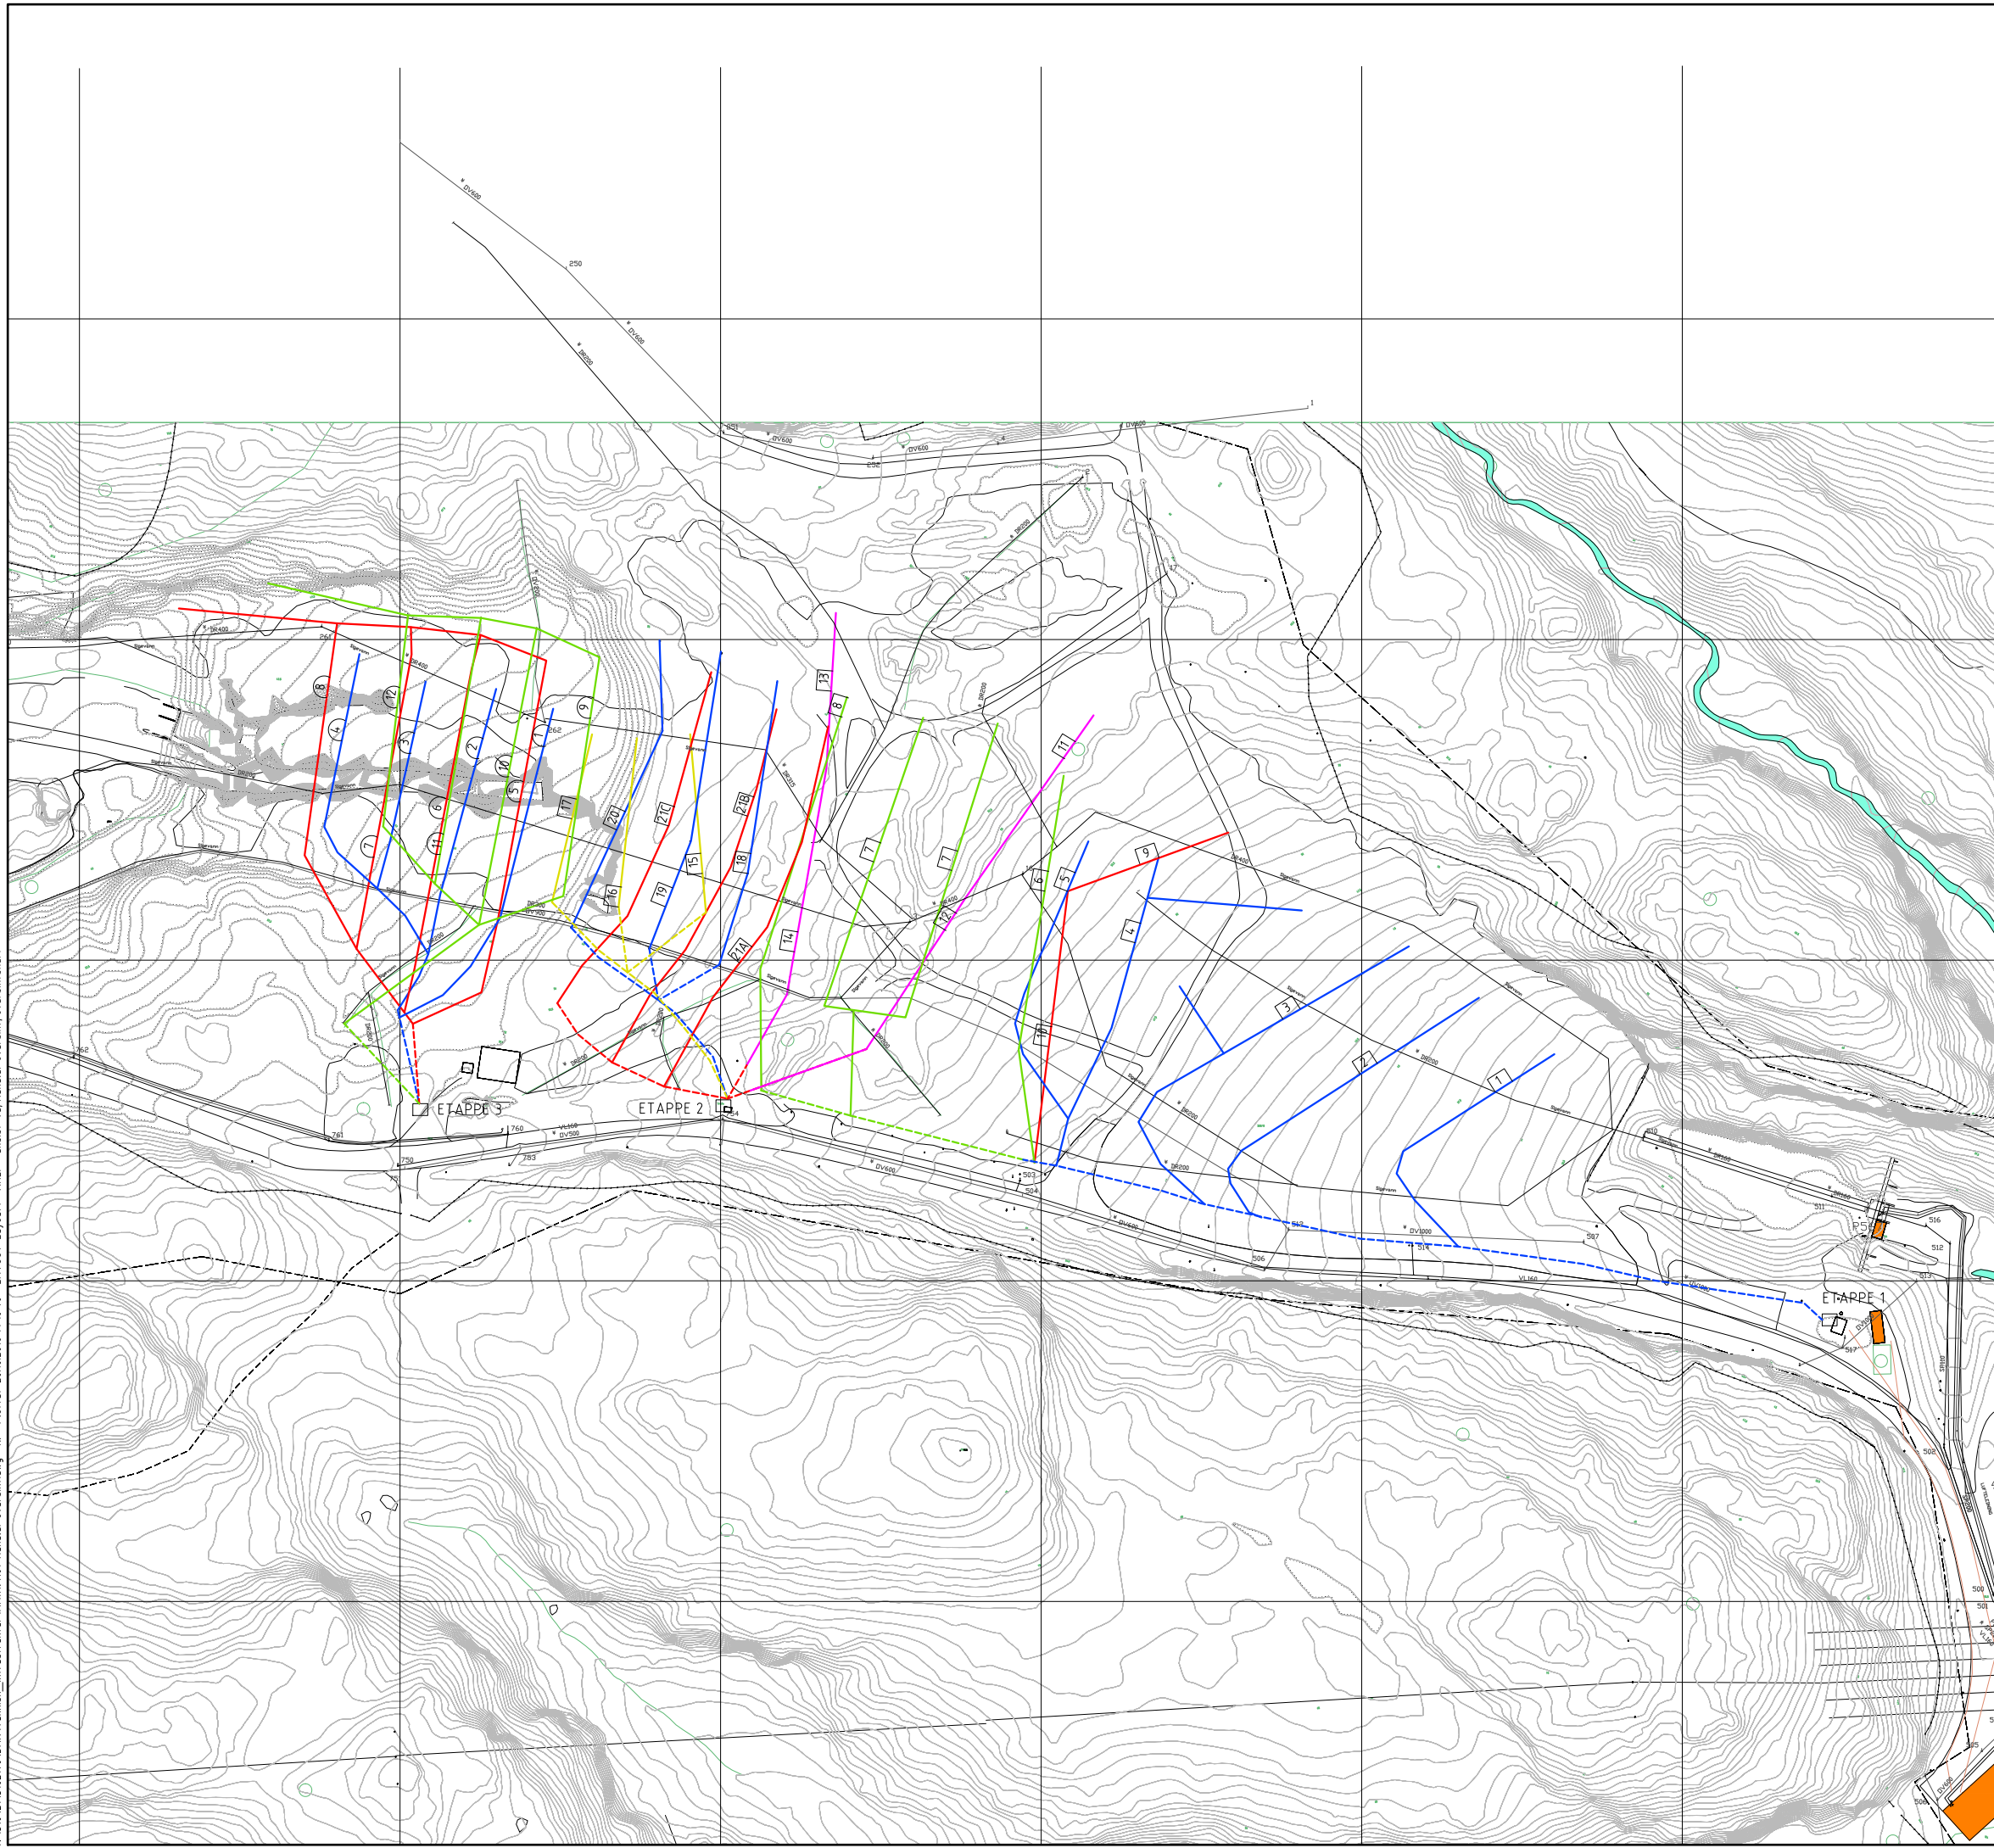

### TEGNFORKLARING

- KANAL MED NUMMER ETAPPE 1 og 2
- KANAL MED NUMMER ETAPPE 3
- FARGEKODE-SE UNDER

----- LEDNING

#### 1.ETAPPE

- KANAL I BUNN
- KANAL MELLOMLAG
- KANAL PÅ TOPPEN

#### 2.ETAPPE

- KANAL-ØVRE DEL AV FORRIGE ETAPPE
- KANAL I BUNN
- KANAL MELLOMLAG
- KANAL PÅ TOPPEN

#### 3.ETAPPE

- KANAL I BUNN
- KANAL MELLOMLAG
- KANAL PÅ TOPPEN

FORELØPIG 2010-10-21

Dette dokument er utarbeidet av Norconsult AS som del av det oppdraget som fremgår nedenfor. Opphavsretten tilhører Norconsult AS. Dokumentet må bare benyttes til det formål som oppdragsavtalen beskriver, og må ikke kopieres eller gjøres tilgjengelig på annen måte eller i større utstrekning enn formålet tilsier.

**SKIEN KOMMUNE** Målestokk (gjelder for A1 format)  
1:1000

**BJORSTADDALEN DEPONI  
OVERSIKTSKART DEPONIGASSANLEGG**