Tiltaksgrense for rammesøknad Byggetrinn 2 (fase 3, 4 og 5)

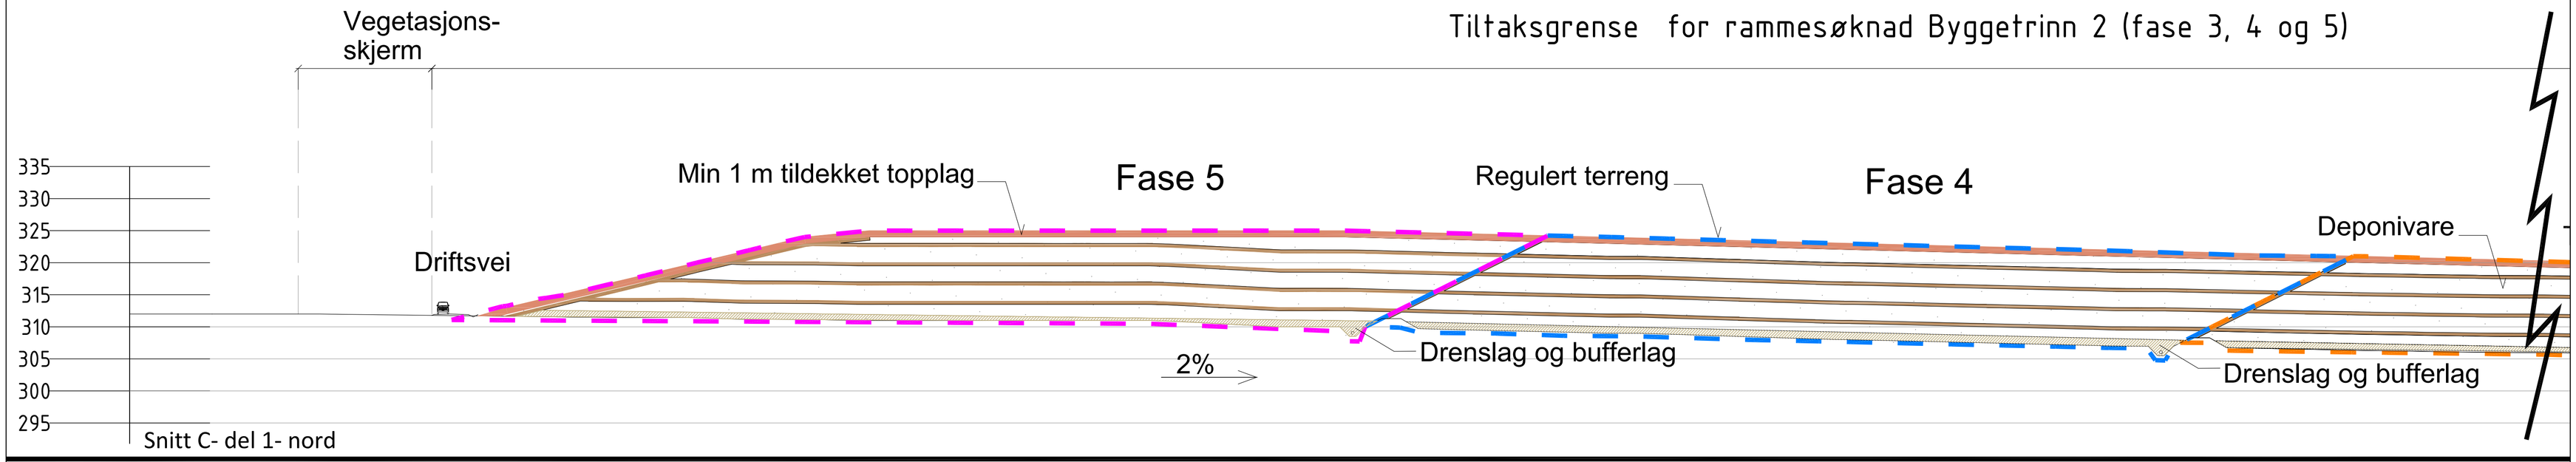


Snitt C- del 1- nord

Godkjent for igangsettingstillatelse byggetrinn 1 (Fase 1 - 2)

4 og 5)

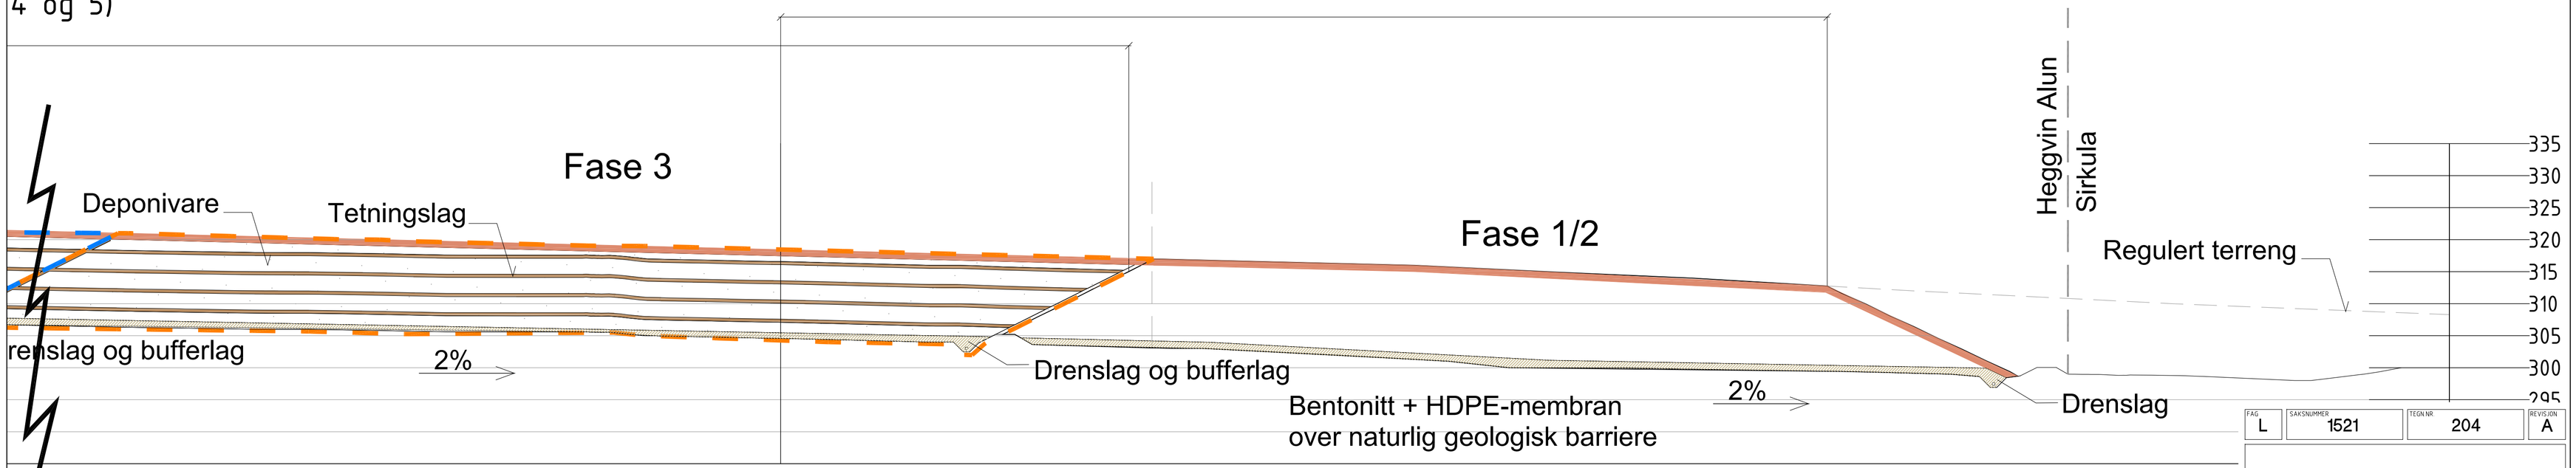


Snitt C- del 2- sør

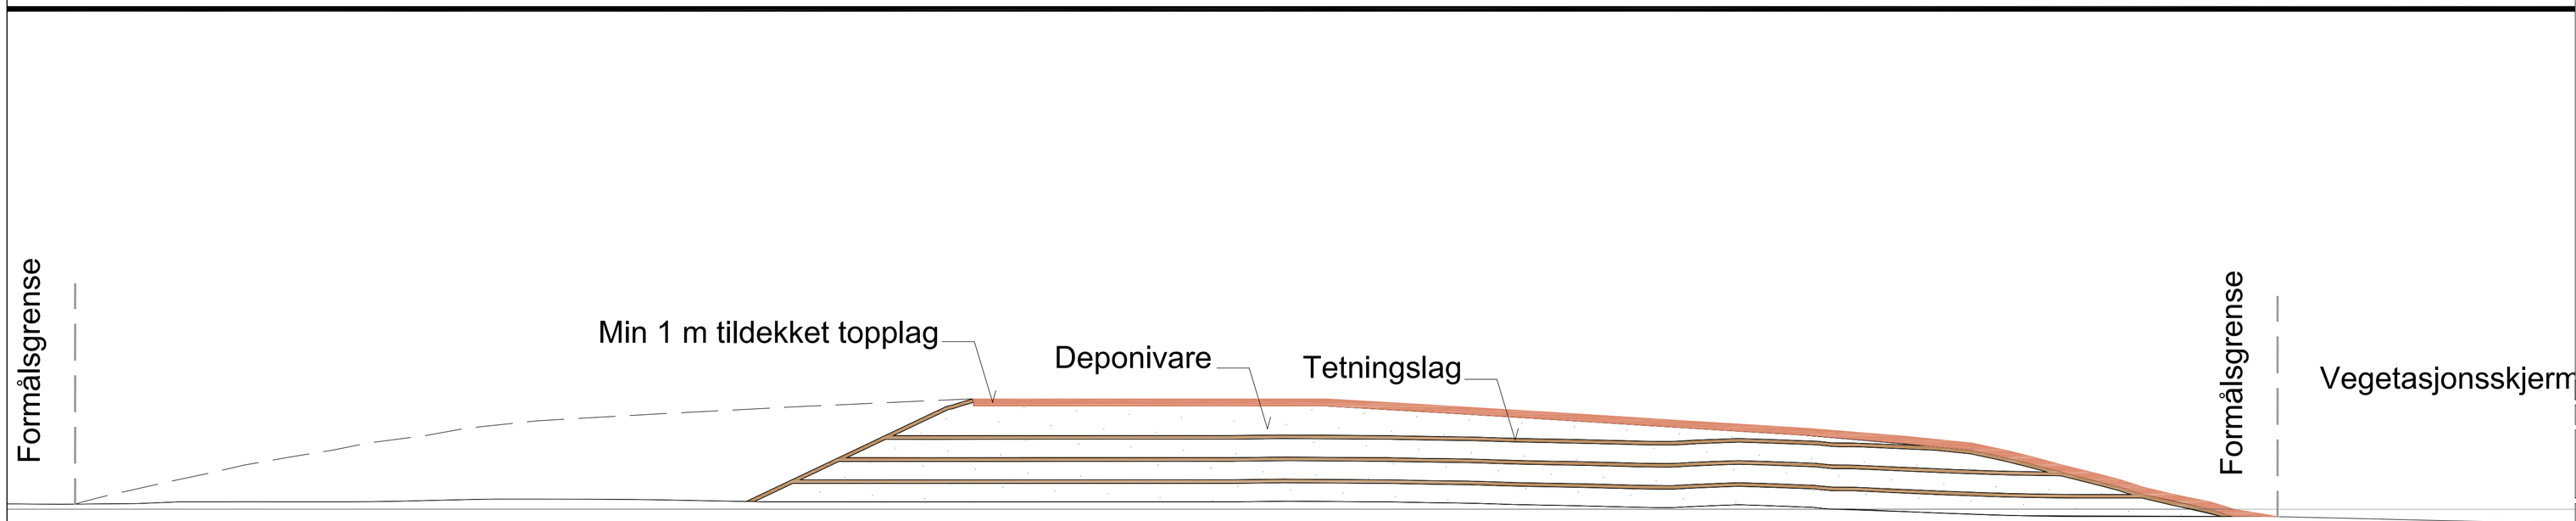


Tverrsnitt D

For snittangivelse, se tegn. L-1521-104.

| | | | | |
|---|---|---|---|---|
| Detaljering av prinsippsnitt | 13.06.18 | ÅH | | A |
| Revisjon/endring | Dato | Sign. | Kontr. | Rev. |

OPPDRAGSGIVER
**Heggvin Alun AS**

| Filnavn | Ansv. prosj. | Tegnet | Godkjent | Dato | Målestokk |
|---|---|---|---|---|---|
| L-1521-204 | ÅH | LPH | ÅH | 15.05.18 | A1 1:500<br>A3 1:1000 |

PROSJEKT
Heggvin alunskiferdeponi, byggetrinn 2

Tegningen gjelder
SNITT C og D
.

PROSJEKTFASE
Detaljprosjekt


IN SITU AS
In Situ AS landskapsarkitekter mnla
Verket 22 1534 Moss
tel. 69 20 60 10 fax. 69 20 61 69


| FAG | SAKSNUMMER | TEGN.NR | REVISJON |
|---|---|---|---|
| L | 1521 | 204 | A |