


VEDLEGG 1-1C
Dato: 03.03.21

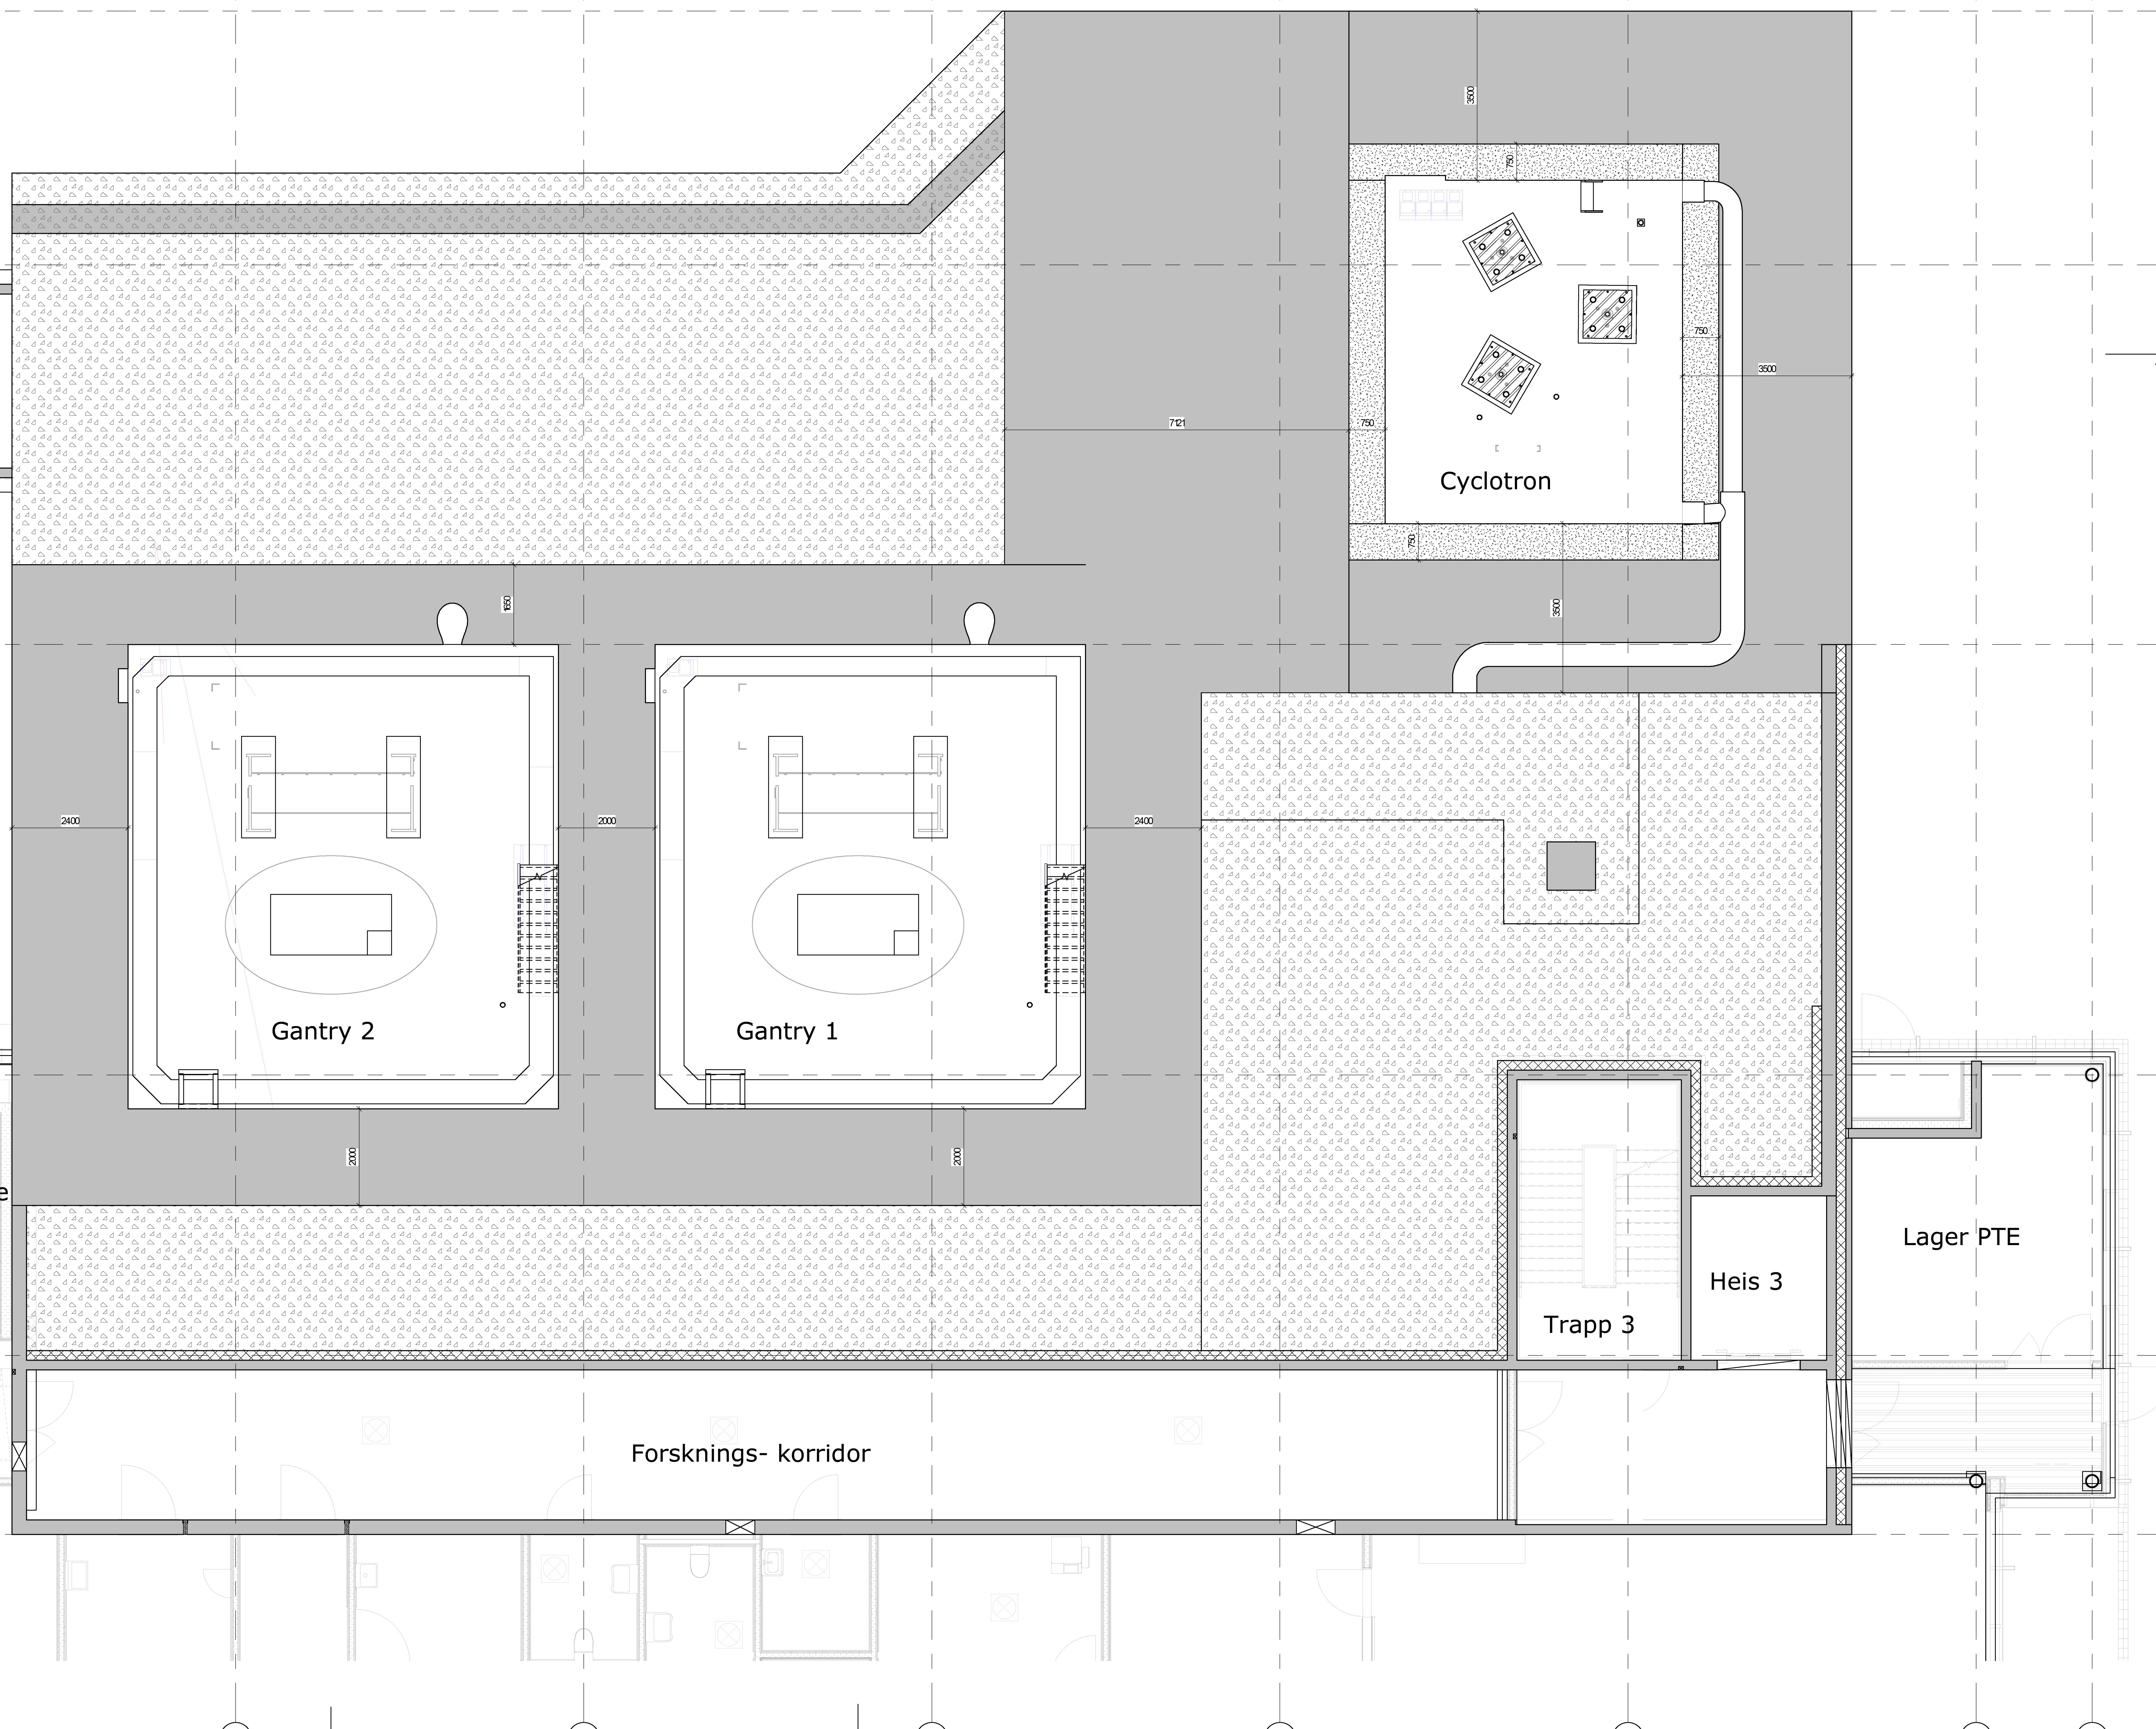

Prosjekt	Blatt	Bladnr	Bladnavn	Bladtype	Bladstatus	Fase	Status
046	10-B-200.1002-20-01	B					

Rev	Dato	Fag	Skrevet	Type	Utskrift	Fase	Status
B	20210303	SSE	SSE				
A	20200917	SSE	SSE				


Prosjekt: **Detaljprosjekt**

RAMBOLL


RAMBOLL NORGE AS - TRONDHEIM
Kobbeis gate 2
Postboks 9620 Sluppen, N-7402 Trondheim
T: +47 73 84 19 00, fsp@ramboll.no

Oppdragsnummer	Rev	Dato
000670		
SSE		17.09.20
SSE		17.09.20
SSE		17.09.20
SSE		17.09.20
Rev		
1:50		
Prosjekt		

Rev	Dato	Fag	Skrevet	Type	Utskrift	Fase	Status
046	10-B-200.1002-20-01	B					

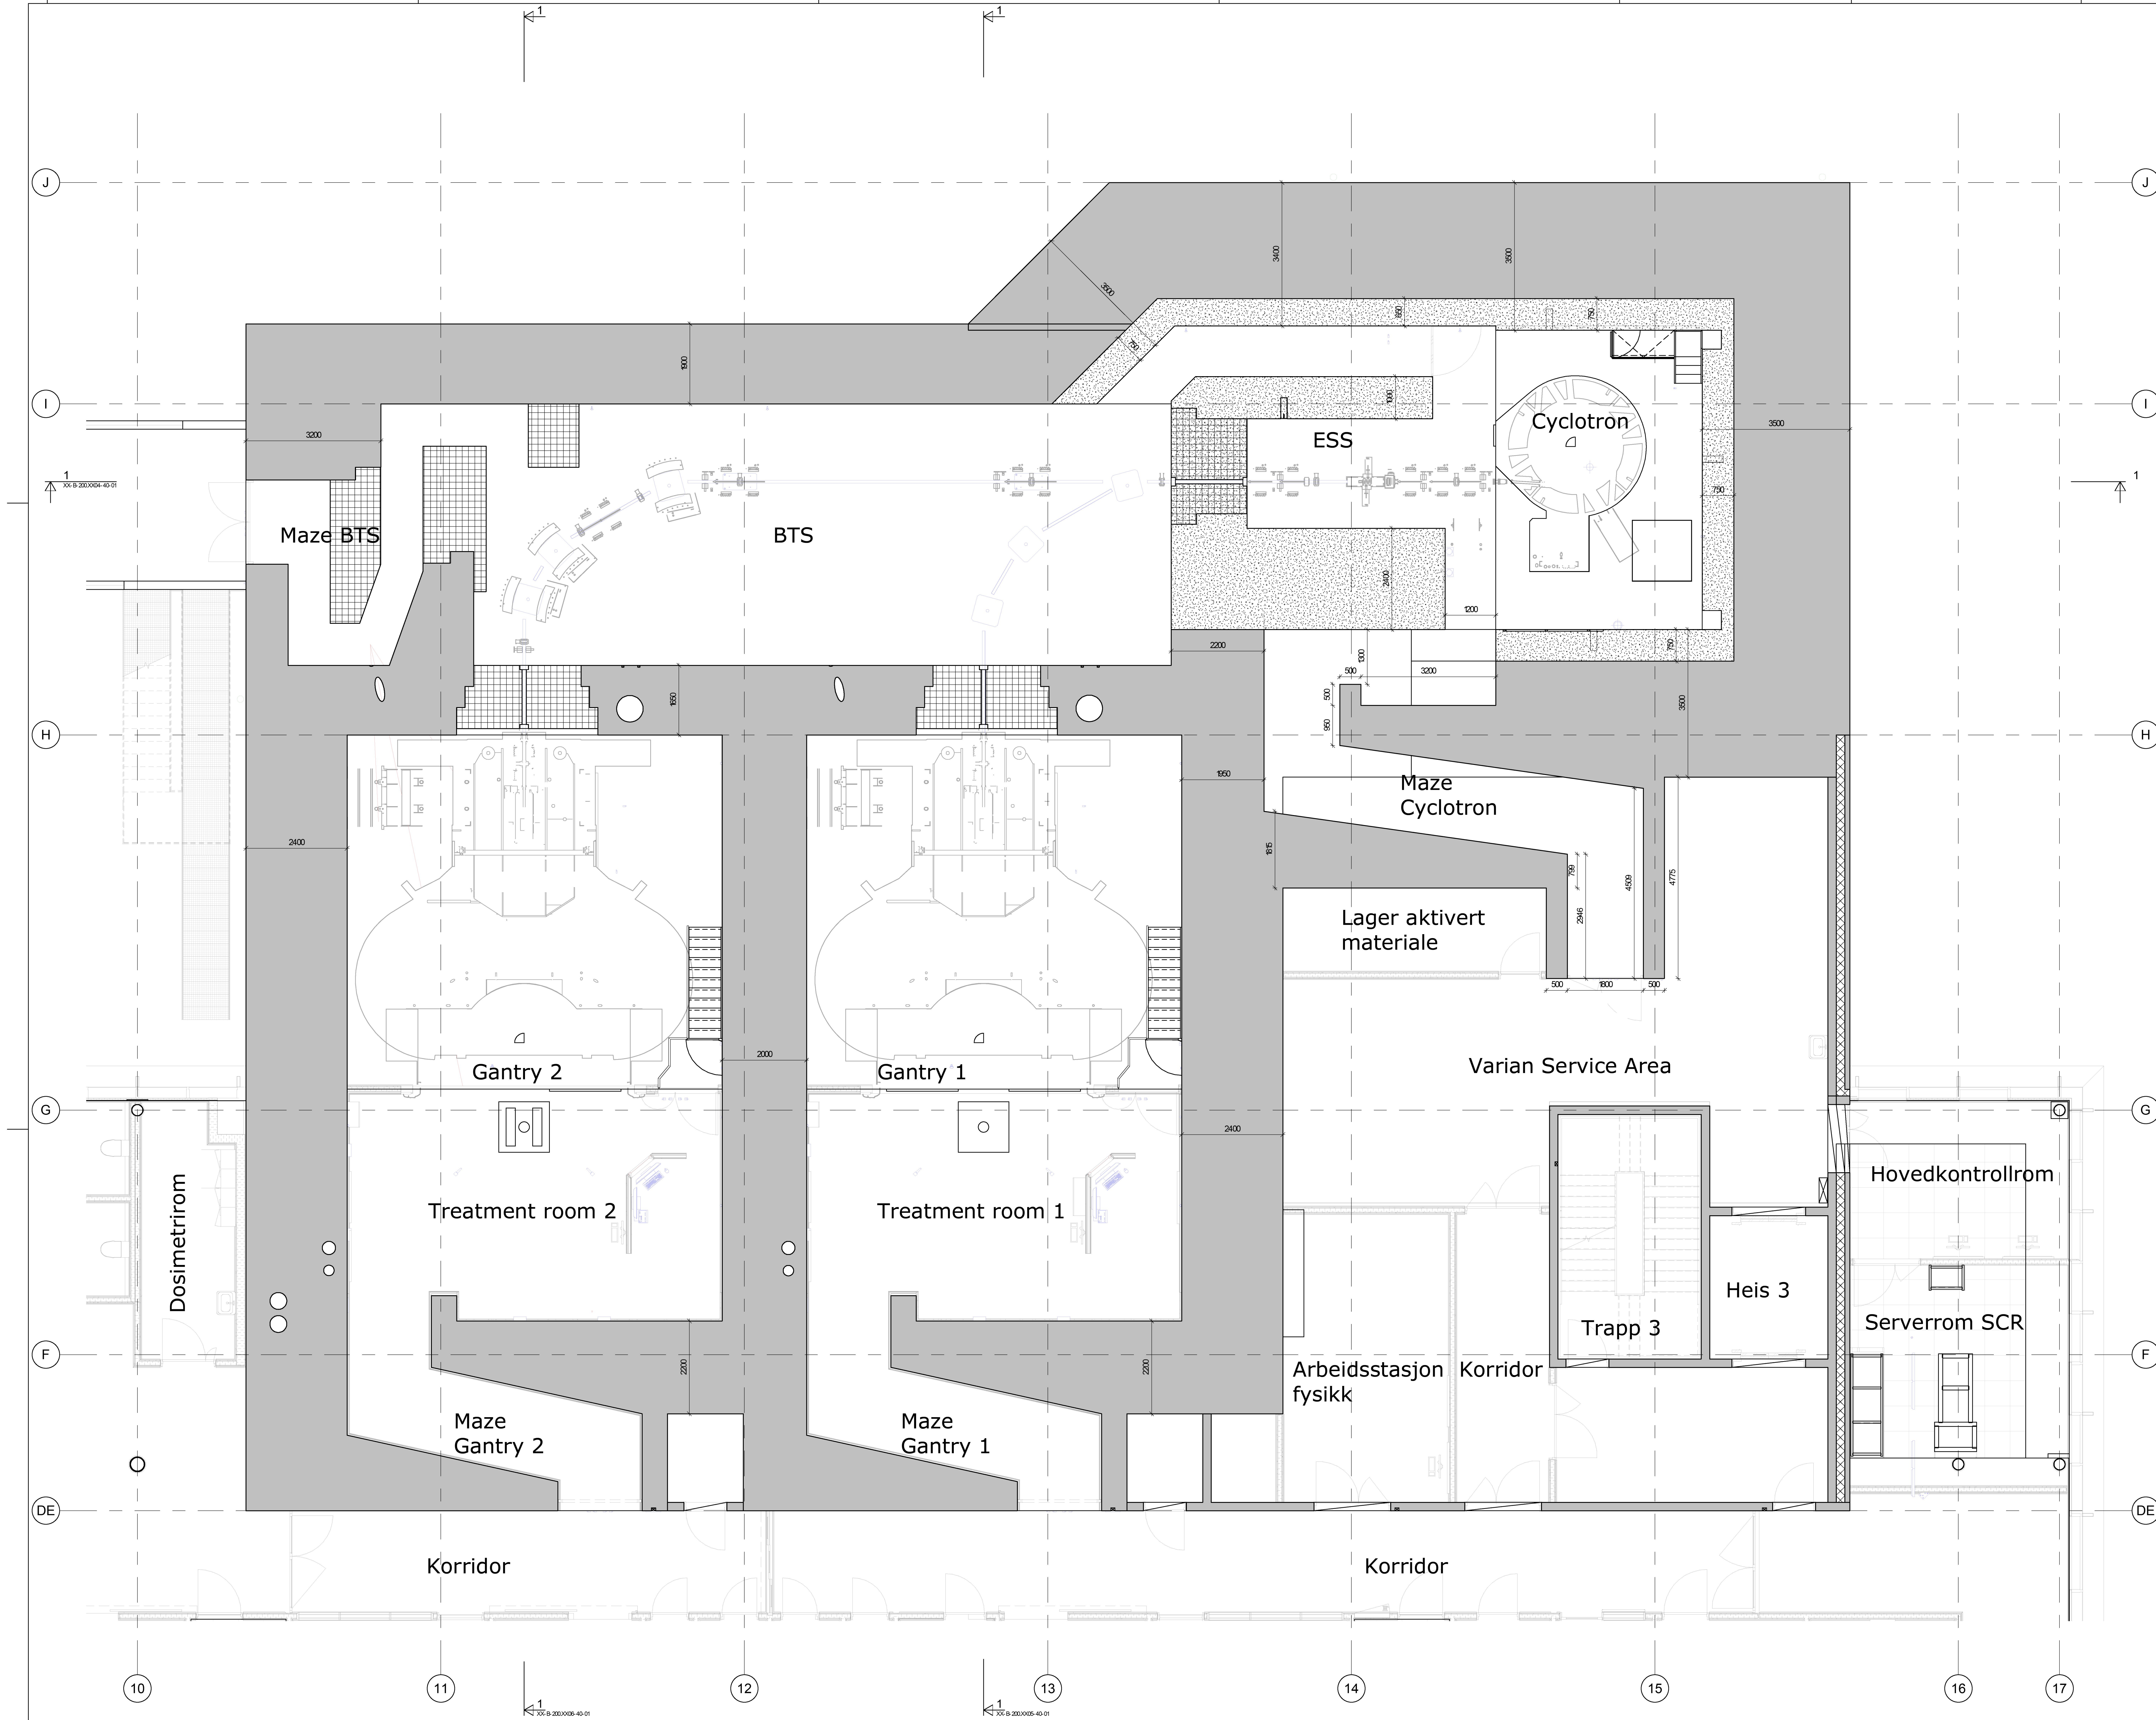

046	20-B-200.2002-20-01	B			
B Tegning sektråd DSA					
A Tegning til møte med DSA					
Prosjekt					
Detaljprosjekt					
RAMBOLL					
RAMBOLL NORGE AS - TRONDHEIM Kobbeve gate 2 Postboks 9620 Sluppen, N-7402 Trondheim T: +47 73 88 19 00, f: postboks@ramboll.no					
Helse Bergen HF Protonsenteret					
Plan 2.0					
1:50					
046 20-B-200.2002-20-01 B					


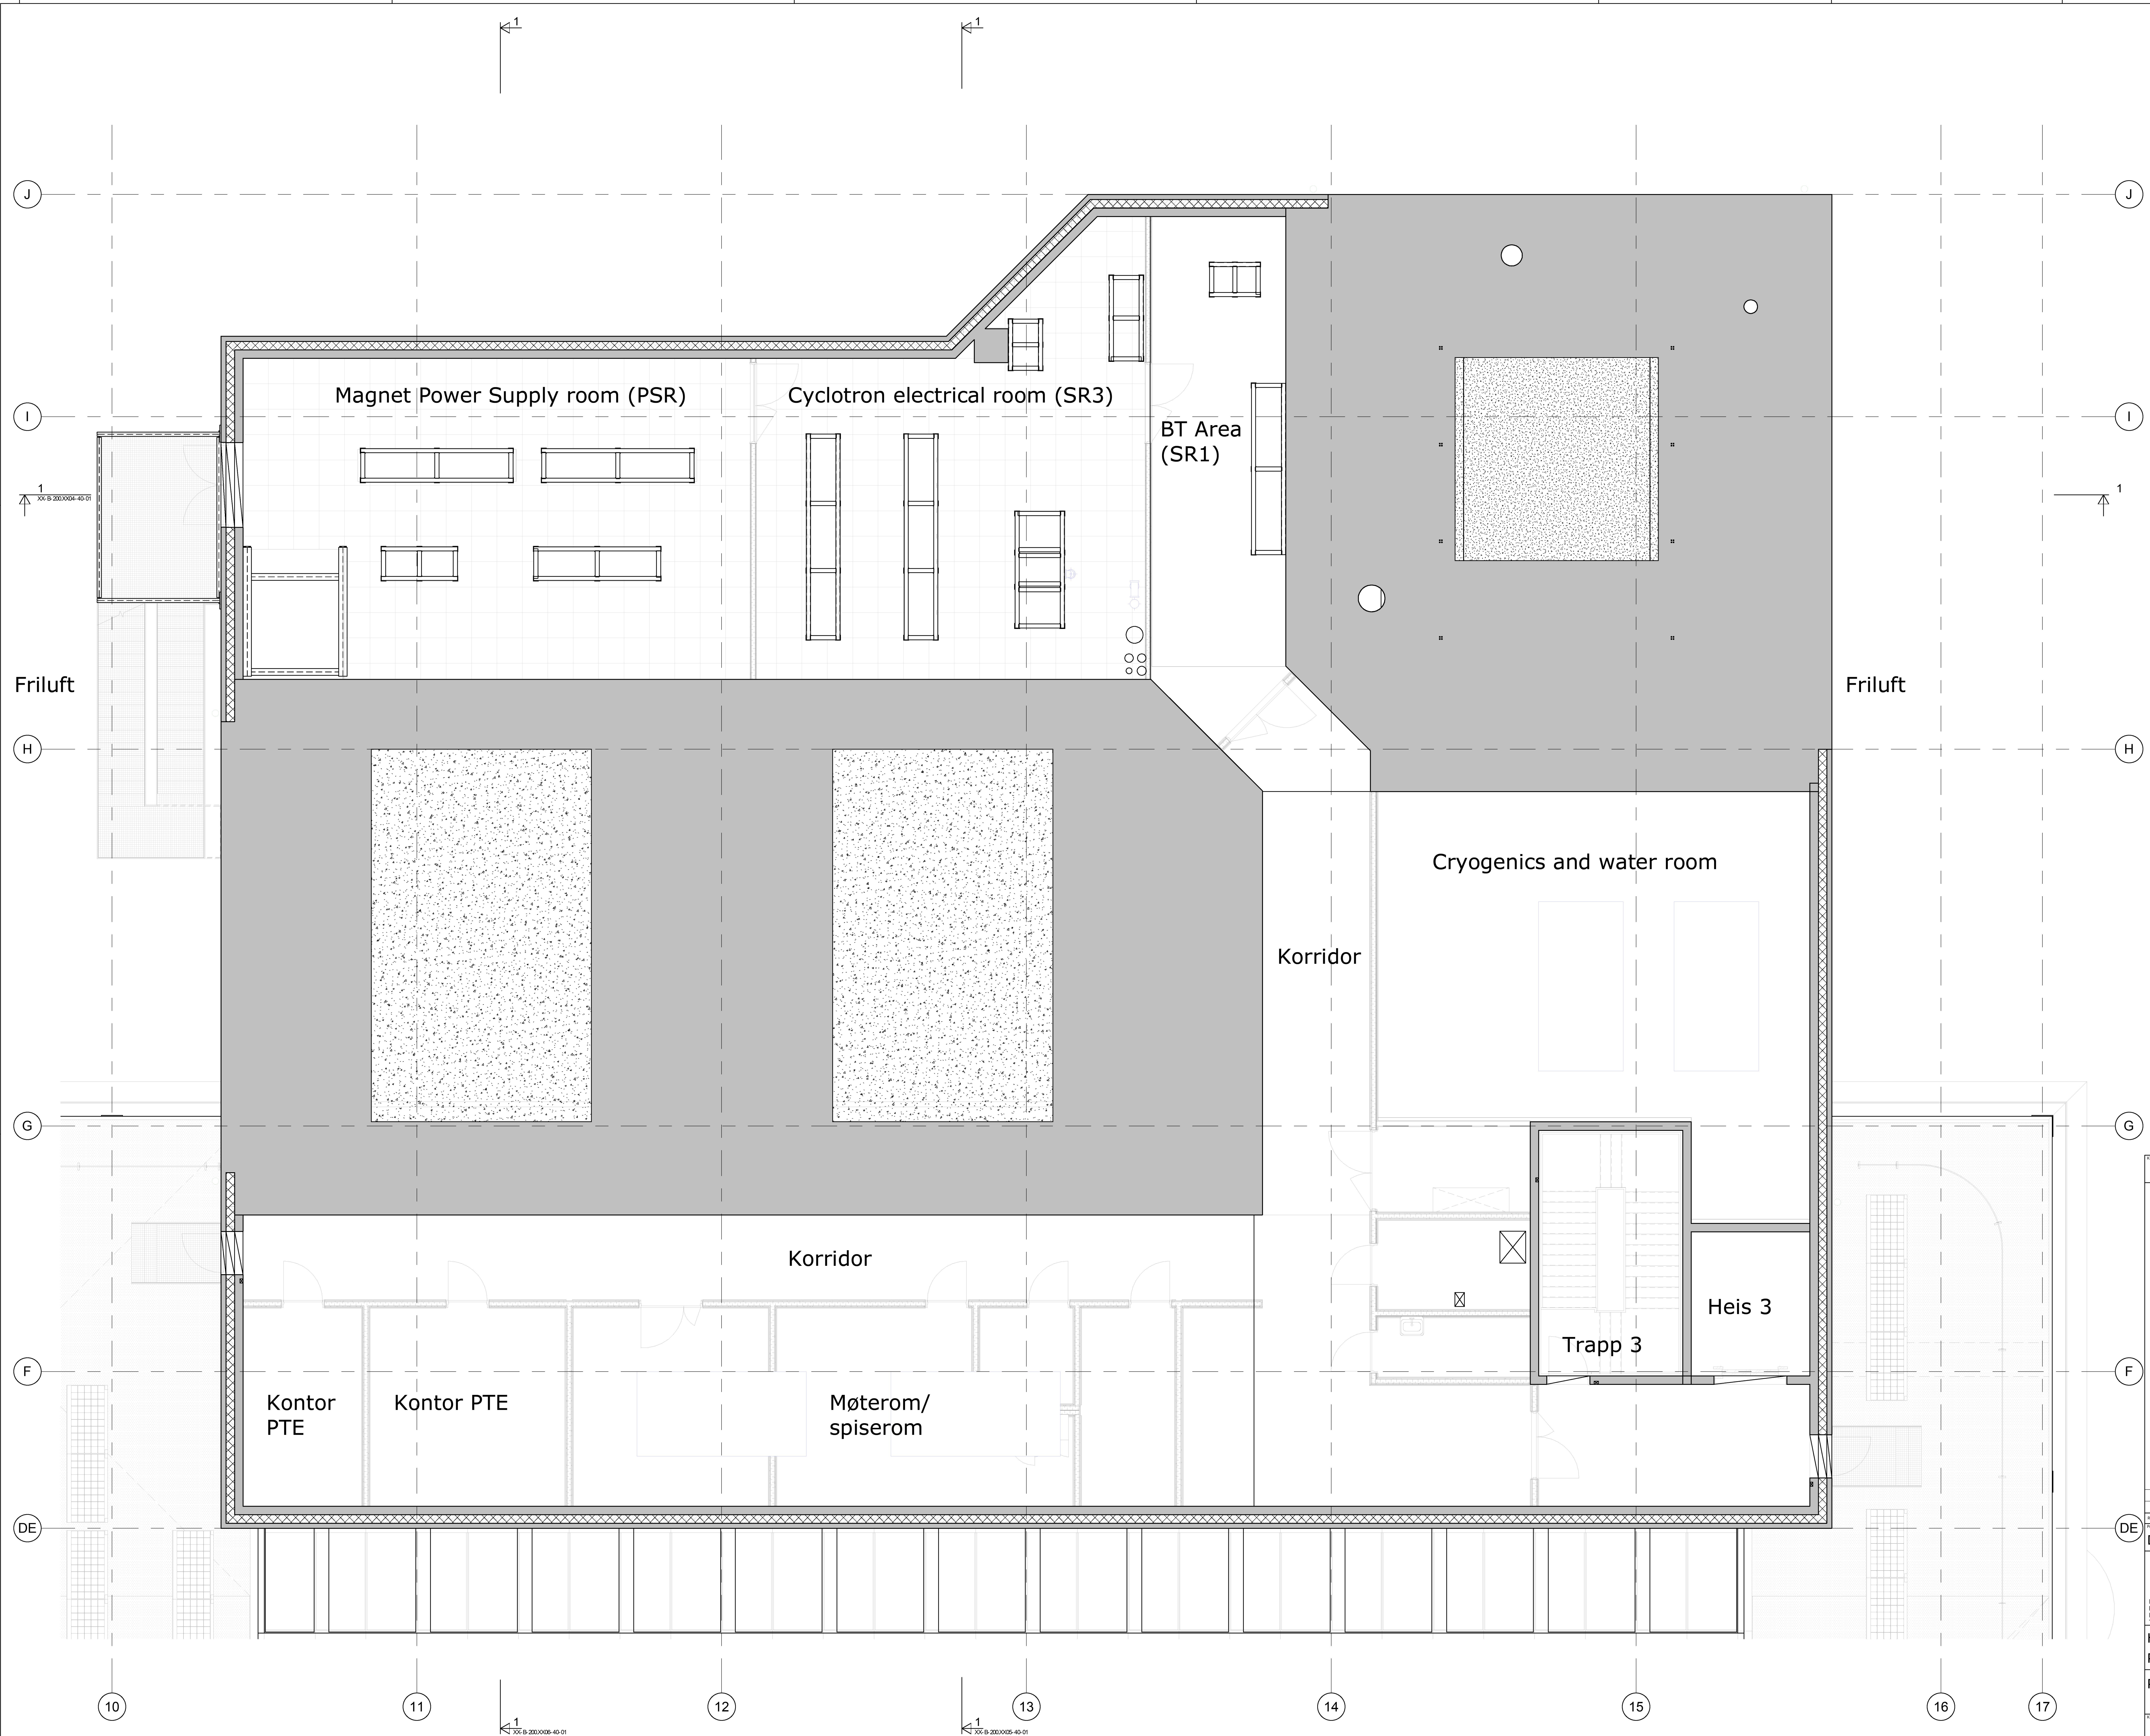


046	30-B-200.3002-20-01	B	
<table border="1"> <tr> <td>B</td> <td>Tegning skrevet DSA</td> <td>20/10/03</td> <td>SSE</td> <td>SSE</td> <td></td> </tr> <tr> <td>A</td> <td>Tegning til mte med DSA</td> <td>20/09/17</td> <td>SSE</td> <td>SSE</td> <td></td> </tr> <tr> <td colspan="6"> <table border="1"> <tr> <td>Prosjekt</td> <td>000670</td> <td>Dato</td> <td>17.09.20</td> </tr> <tr> <td>Prosjekt</td> <td>SSE</td> <td>Dato</td> <td>17.09.20</td> </tr> </table> </td> </tr> <tr> <td colspan="6"> <table border="1"> <tr> <td>Kontroll</td> <td>046</td> <td>Dato</td> <td>30-B-200.3002-20-01</td> <td>Type</td> <td>B</td> <td>Fase</td> <td>B</td> <td>Status</td> <td></td> </tr> </table> </td> </tr> </table>						B	Tegning skrevet DSA	20/10/03	SSE	SSE		A	Tegning til mte med DSA	20/09/17	SSE	SSE		<table border="1"> <tr> <td>Prosjekt</td> <td>000670</td> <td>Dato</td> <td>17.09.20</td> </tr> <tr> <td>Prosjekt</td> <td>SSE</td> <td>Dato</td> <td>17.09.20</td> </tr> </table>						Prosjekt	000670	Dato	17.09.20	Prosjekt	SSE	Dato	17.09.20	Prosjekt	SSE	Dato	17.09.20	Prosjekt	SSE	Dato	17.09.20	Prosjekt	SSE	Dato	17.09.20	Prosjekt	SSE	Dato	17.09.20	<table border="1"> <tr> <td>Kontroll</td> <td>046</td> <td>Dato</td> <td>30-B-200.3002-20-01</td> <td>Type</td> <td>B</td> <td>Fase</td> <td>B</td> <td>Status</td> <td></td> </tr> </table>						Kontroll	046	Dato	30-B-200.3002-20-01	Type	B	Fase	B	Status	
B	Tegning skrevet DSA	20/10/03	SSE	SSE	
A	Tegning til mte med DSA	20/09/17	SSE	SSE	
<table border="1"> <tr> <td>Prosjekt</td> <td>000670</td> <td>Dato</td> <td>17.09.20</td> </tr> <tr> <td>Prosjekt</td> <td>SSE</td> <td>Dato</td> <td>17.09.20</td> </tr> </table>						Prosjekt	000670	Dato	17.09.20	Prosjekt	SSE	Dato	17.09.20	Prosjekt	SSE	Dato	17.09.20	Prosjekt	SSE	Dato	17.09.20	Prosjekt	SSE	Dato	17.09.20	Prosjekt	SSE	Dato	17.09.20																																		
Prosjekt	000670	Dato	17.09.20	
Prosjekt	SSE	Dato	17.09.20	
Prosjekt	SSE	Dato	17.09.20	
Prosjekt	SSE	Dato	17.09.20	
Prosjekt	SSE	Dato	17.09.20	
Prosjekt	SSE	Dato	17.09.20	
<table border="1"> <tr> <td>Kontroll</td> <td>046</td> <td>Dato</td> <td>30-B-200.3002-20-01</td> <td>Type</td> <td>B</td> <td>Fase</td> <td>B</td> <td>Status</td> <td></td> </tr> </table>						Kontroll	046	Dato	30-B-200.3002-20-01	Type	B	Fase	B	Status	
Kontroll	046	Dato	30-B-200.3002-20-01	Type	B	Fase	B	Status	



RAMBOLL NORGE AS - TRONDHEIM
 Kobbles gate 2
 Postboks 9620 Sluppen, N-7402 Trondheim
 T: +47 73 88 19 00, f:postheim@ramboll.no

Helse Bergen HF
Protonsentret
Plan 3.0

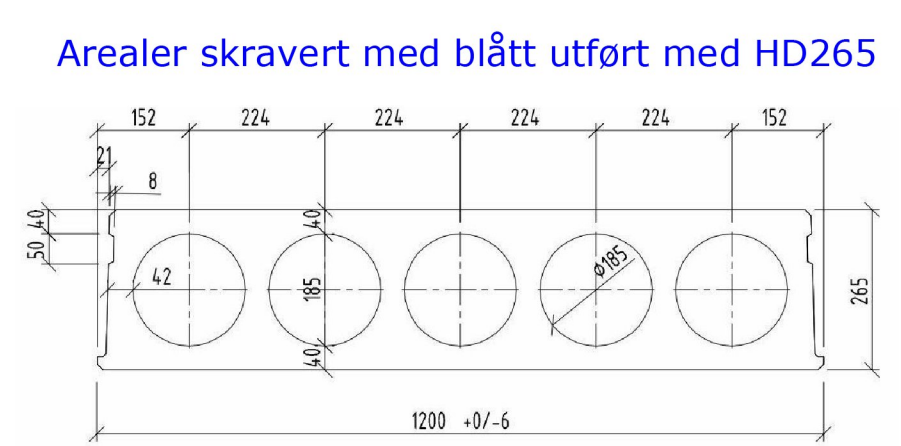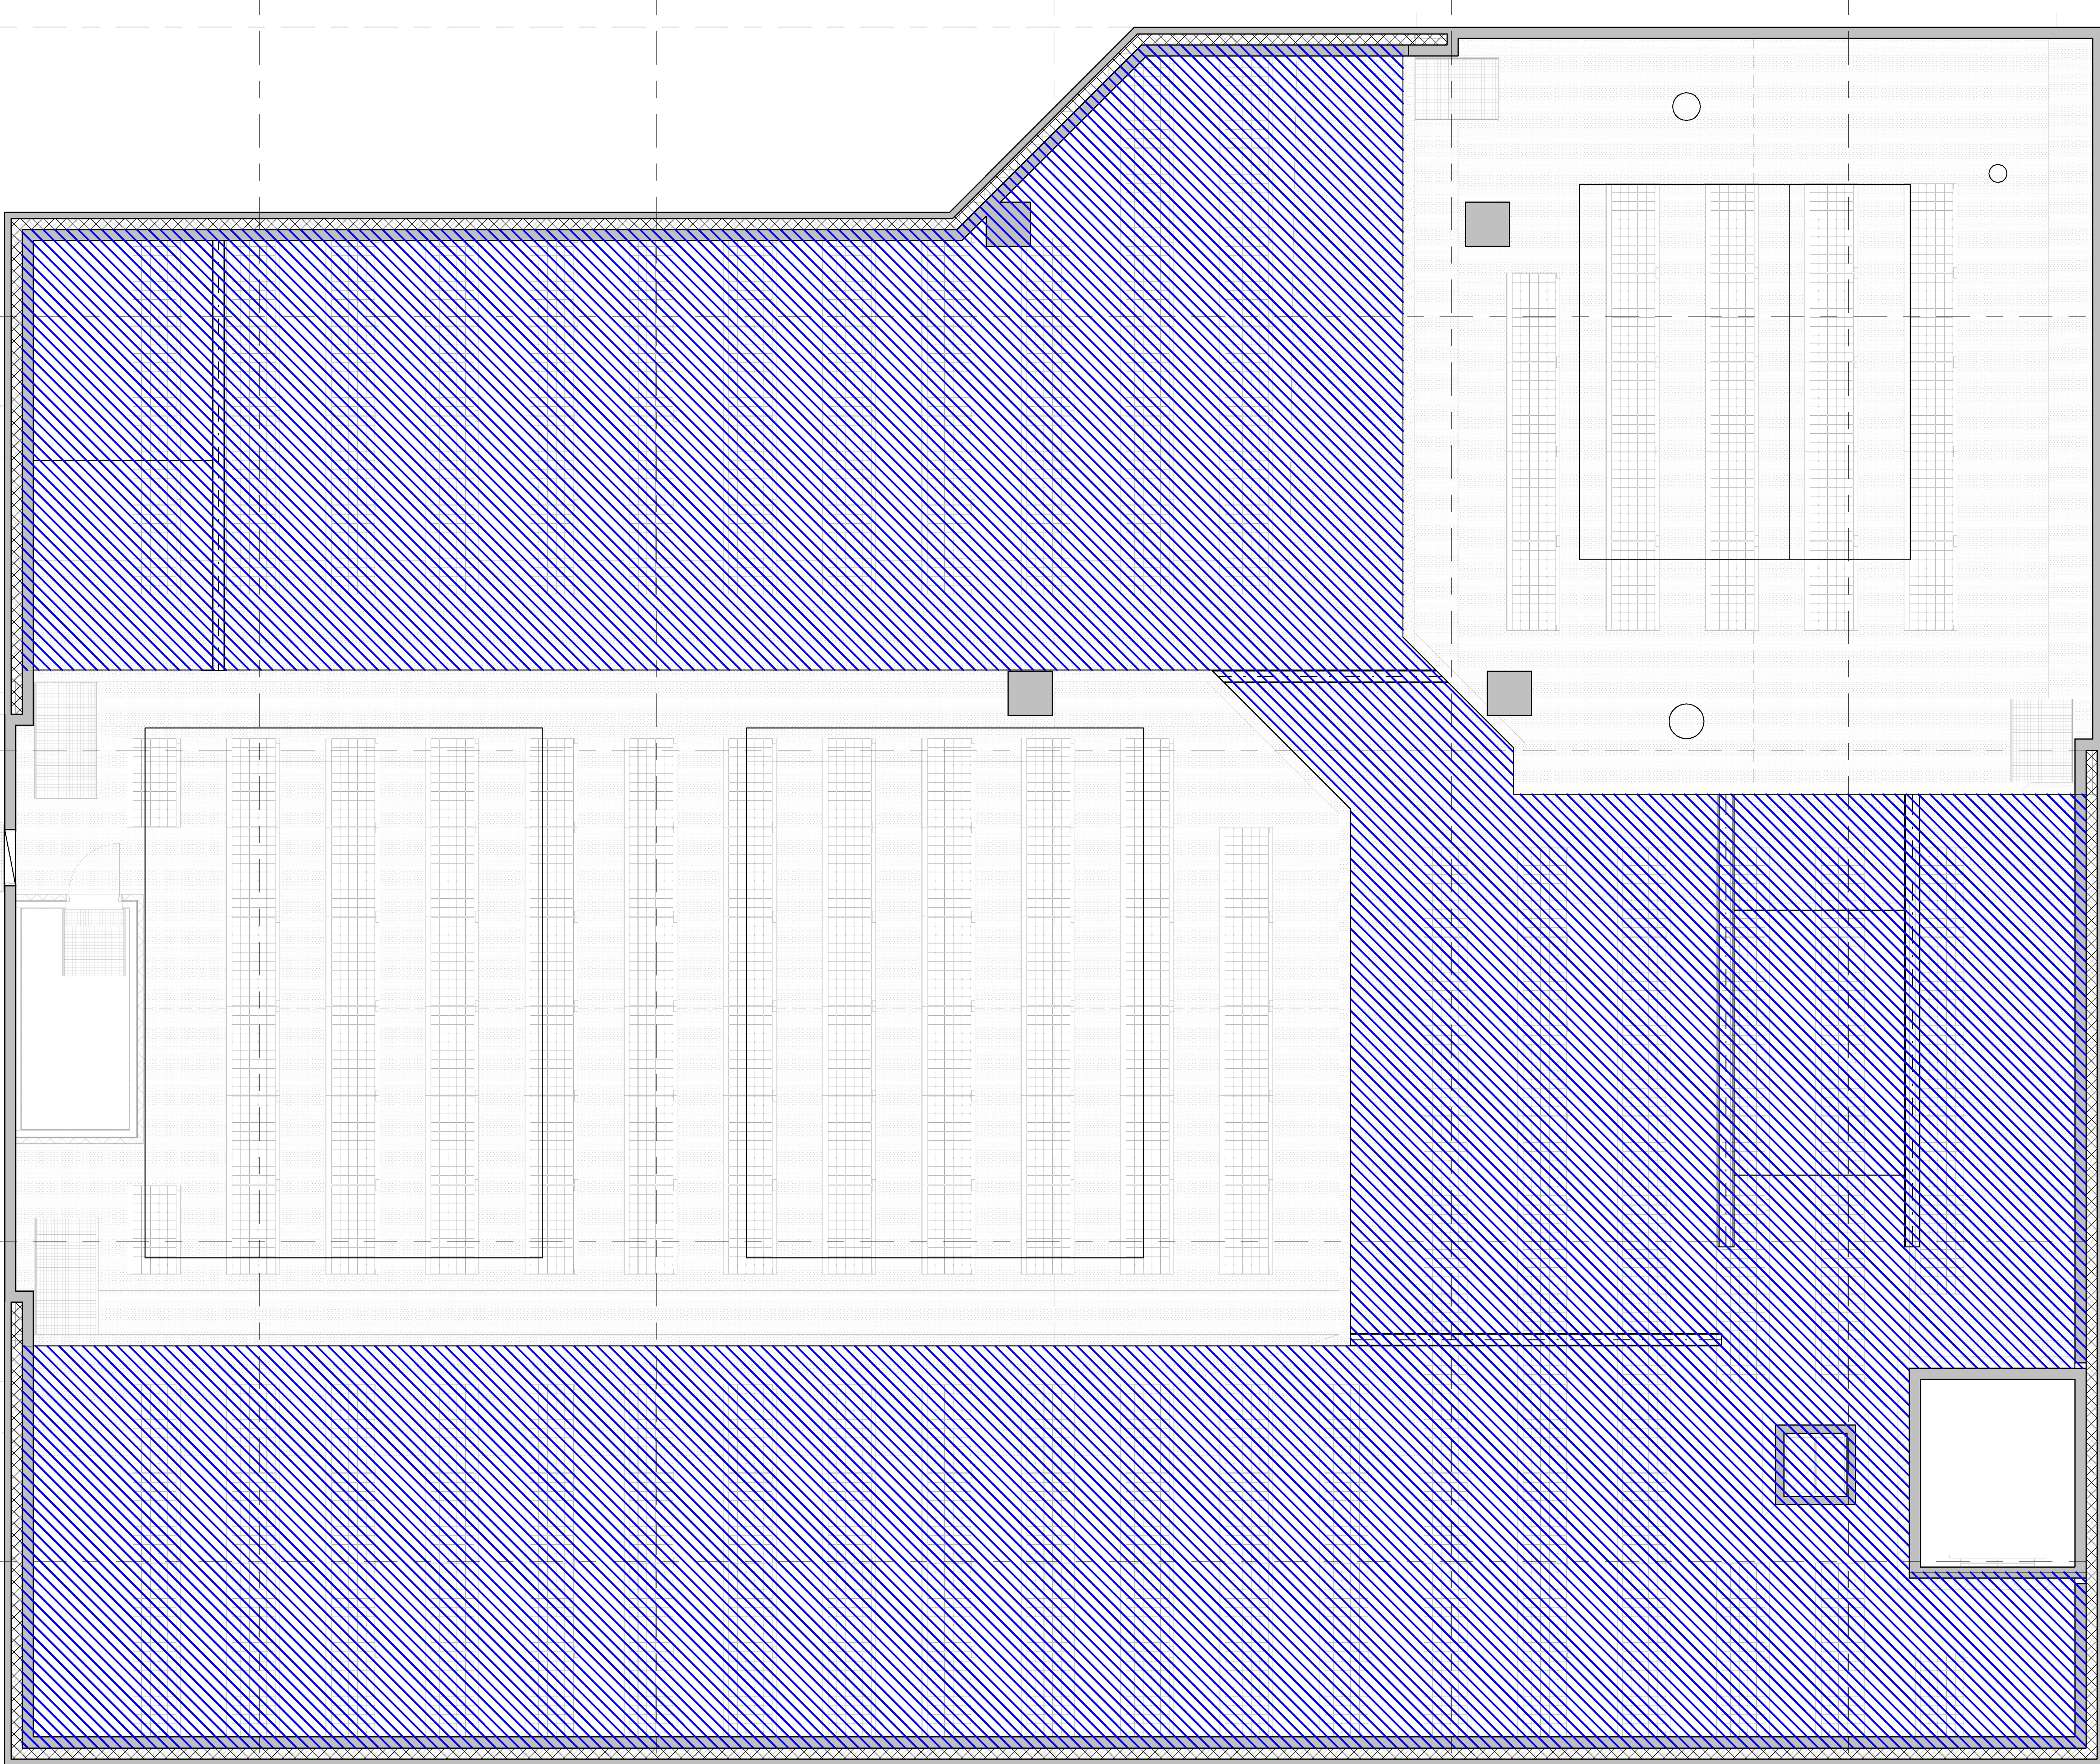

Arealer skravert med blått utført med HD265

Rev	Dato	For	Skrevet	Type	Opprinn	Rev	Dato
046	40-B-200.4002-20-01	B					

B	Tegning skravert DSA	20/10/03	SSE	SSE
A	Tegning til måle med DSA	20/09/17	SSE	SSE

Prosjekt

Detaljprosjekt




RAMBOLL NORGE AS - TRONDHEIM
Kobbeis gate 2
Postboks 9620 Sluppen, N-7402 Trondheim
T: +47 73 88 10 00, f:postheim@ramboll.no

Helse Bergen HF
Protonsenteret

Plan 4T

Rev	Dato	For	Skrevet	Type	Opprinn	Rev	Dato
046	40-B-200.4002-20-01	B					

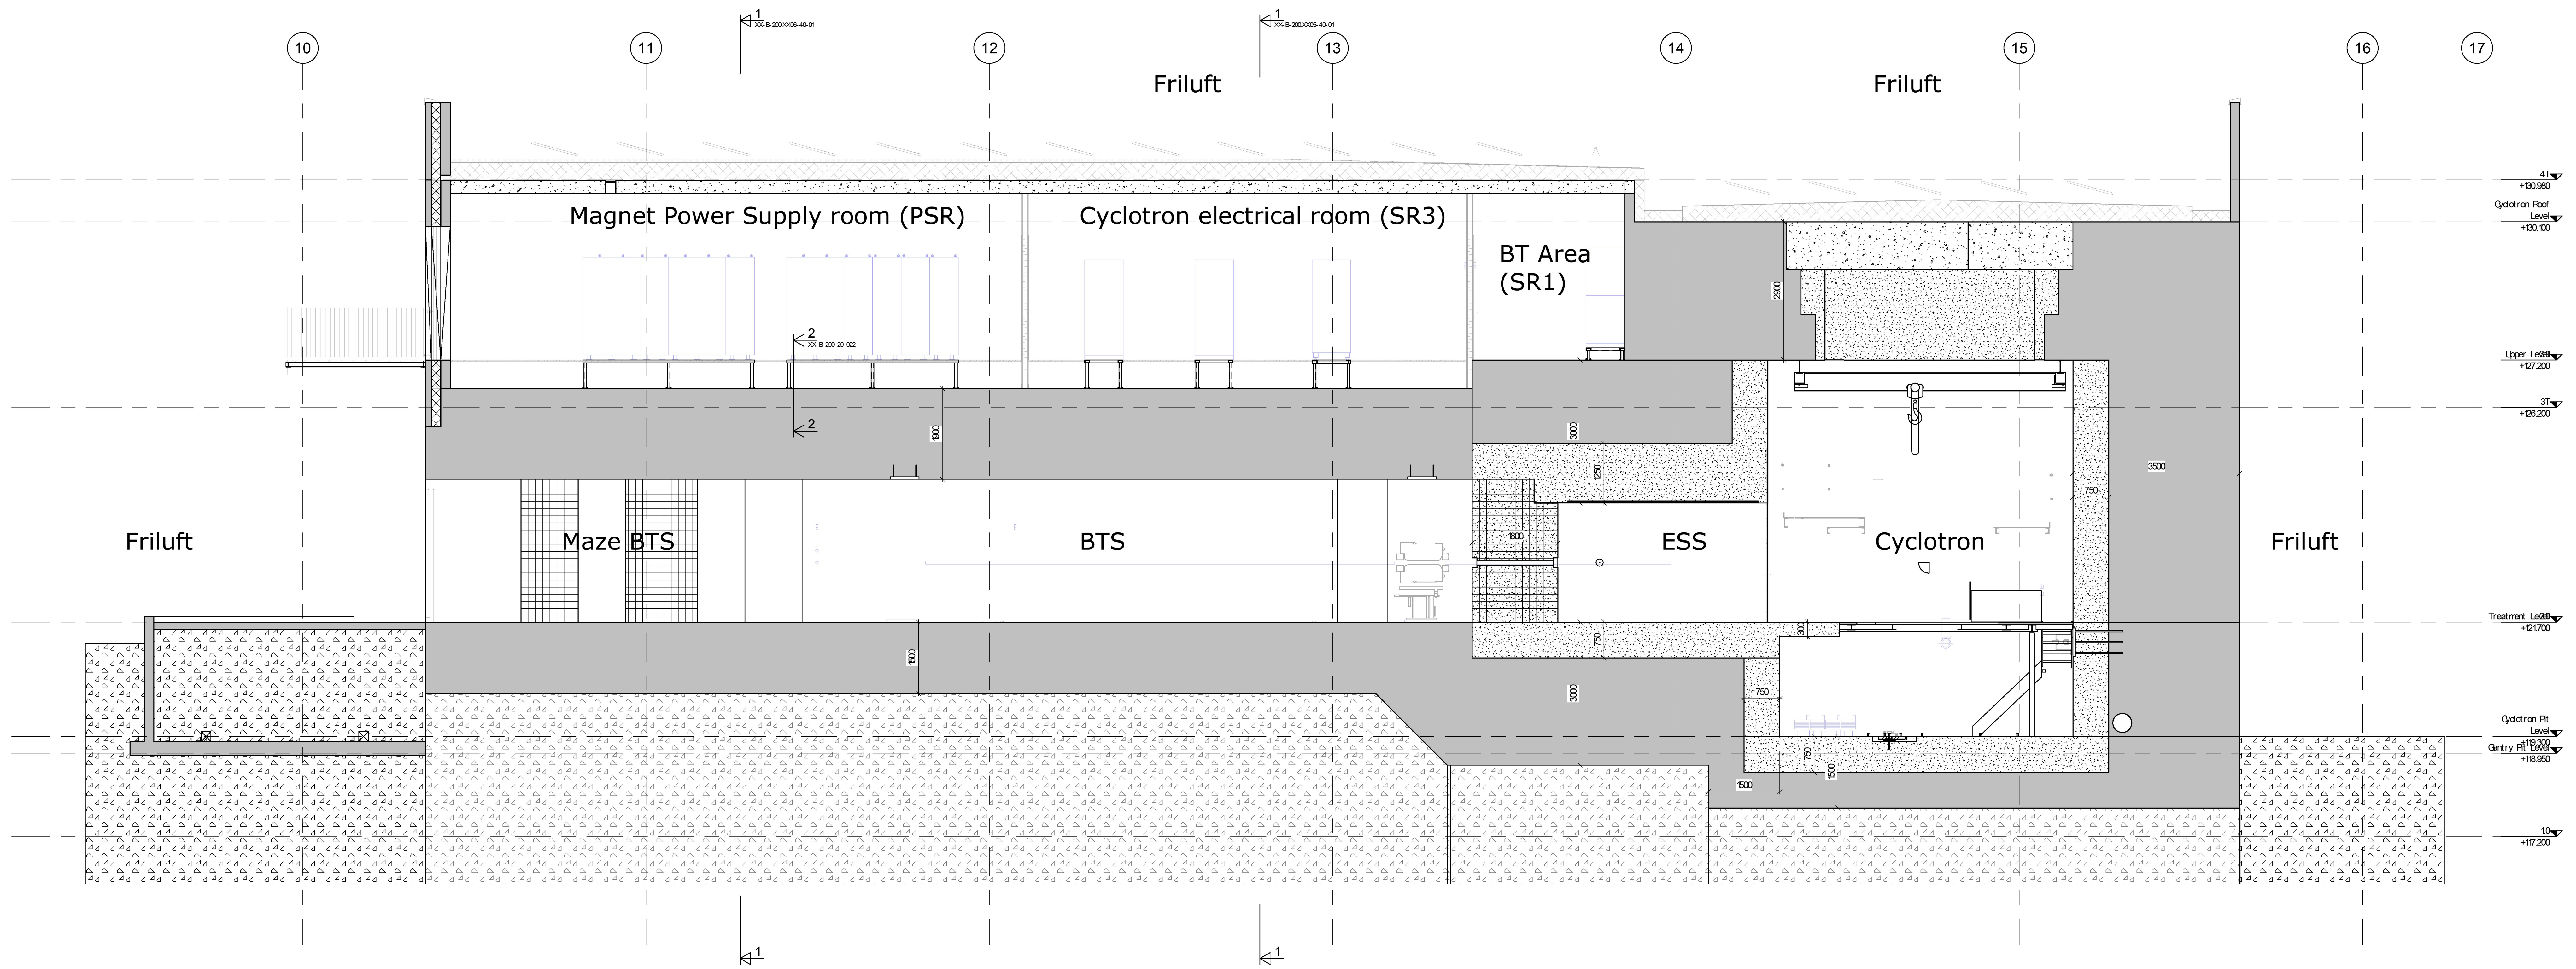

046	XX-B-200.XX04-40-01	B
-----	---------------------	---

B	Tegning skrevet DSA	20210303	SSE	SSE
A	Tegning til mtl med DSA	20200817	SSE	SSE

Prosjekt
Detaljprosjekt




RAMBOLL NORGE AS - TRONDHEIM
 Kobbegata 2
 Postboks 9620 Sluppen, N-7402 Trondheim
 T +47 73 84 10 00, trondheim@ramboll.no


Helse Bergen HF	000670	Rev	17.09.20
Protonsentret	SSE	Rev	17.09.20
	SSE	Rev	17.09.20
	SSE	Rev	17.09.20

Snitt gjennom BTS-Cyclotron
 046 XX-B-200.XX04-40-01
 1:50

046	XX-B-200.XX04-40-01	B
-----	---------------------	---

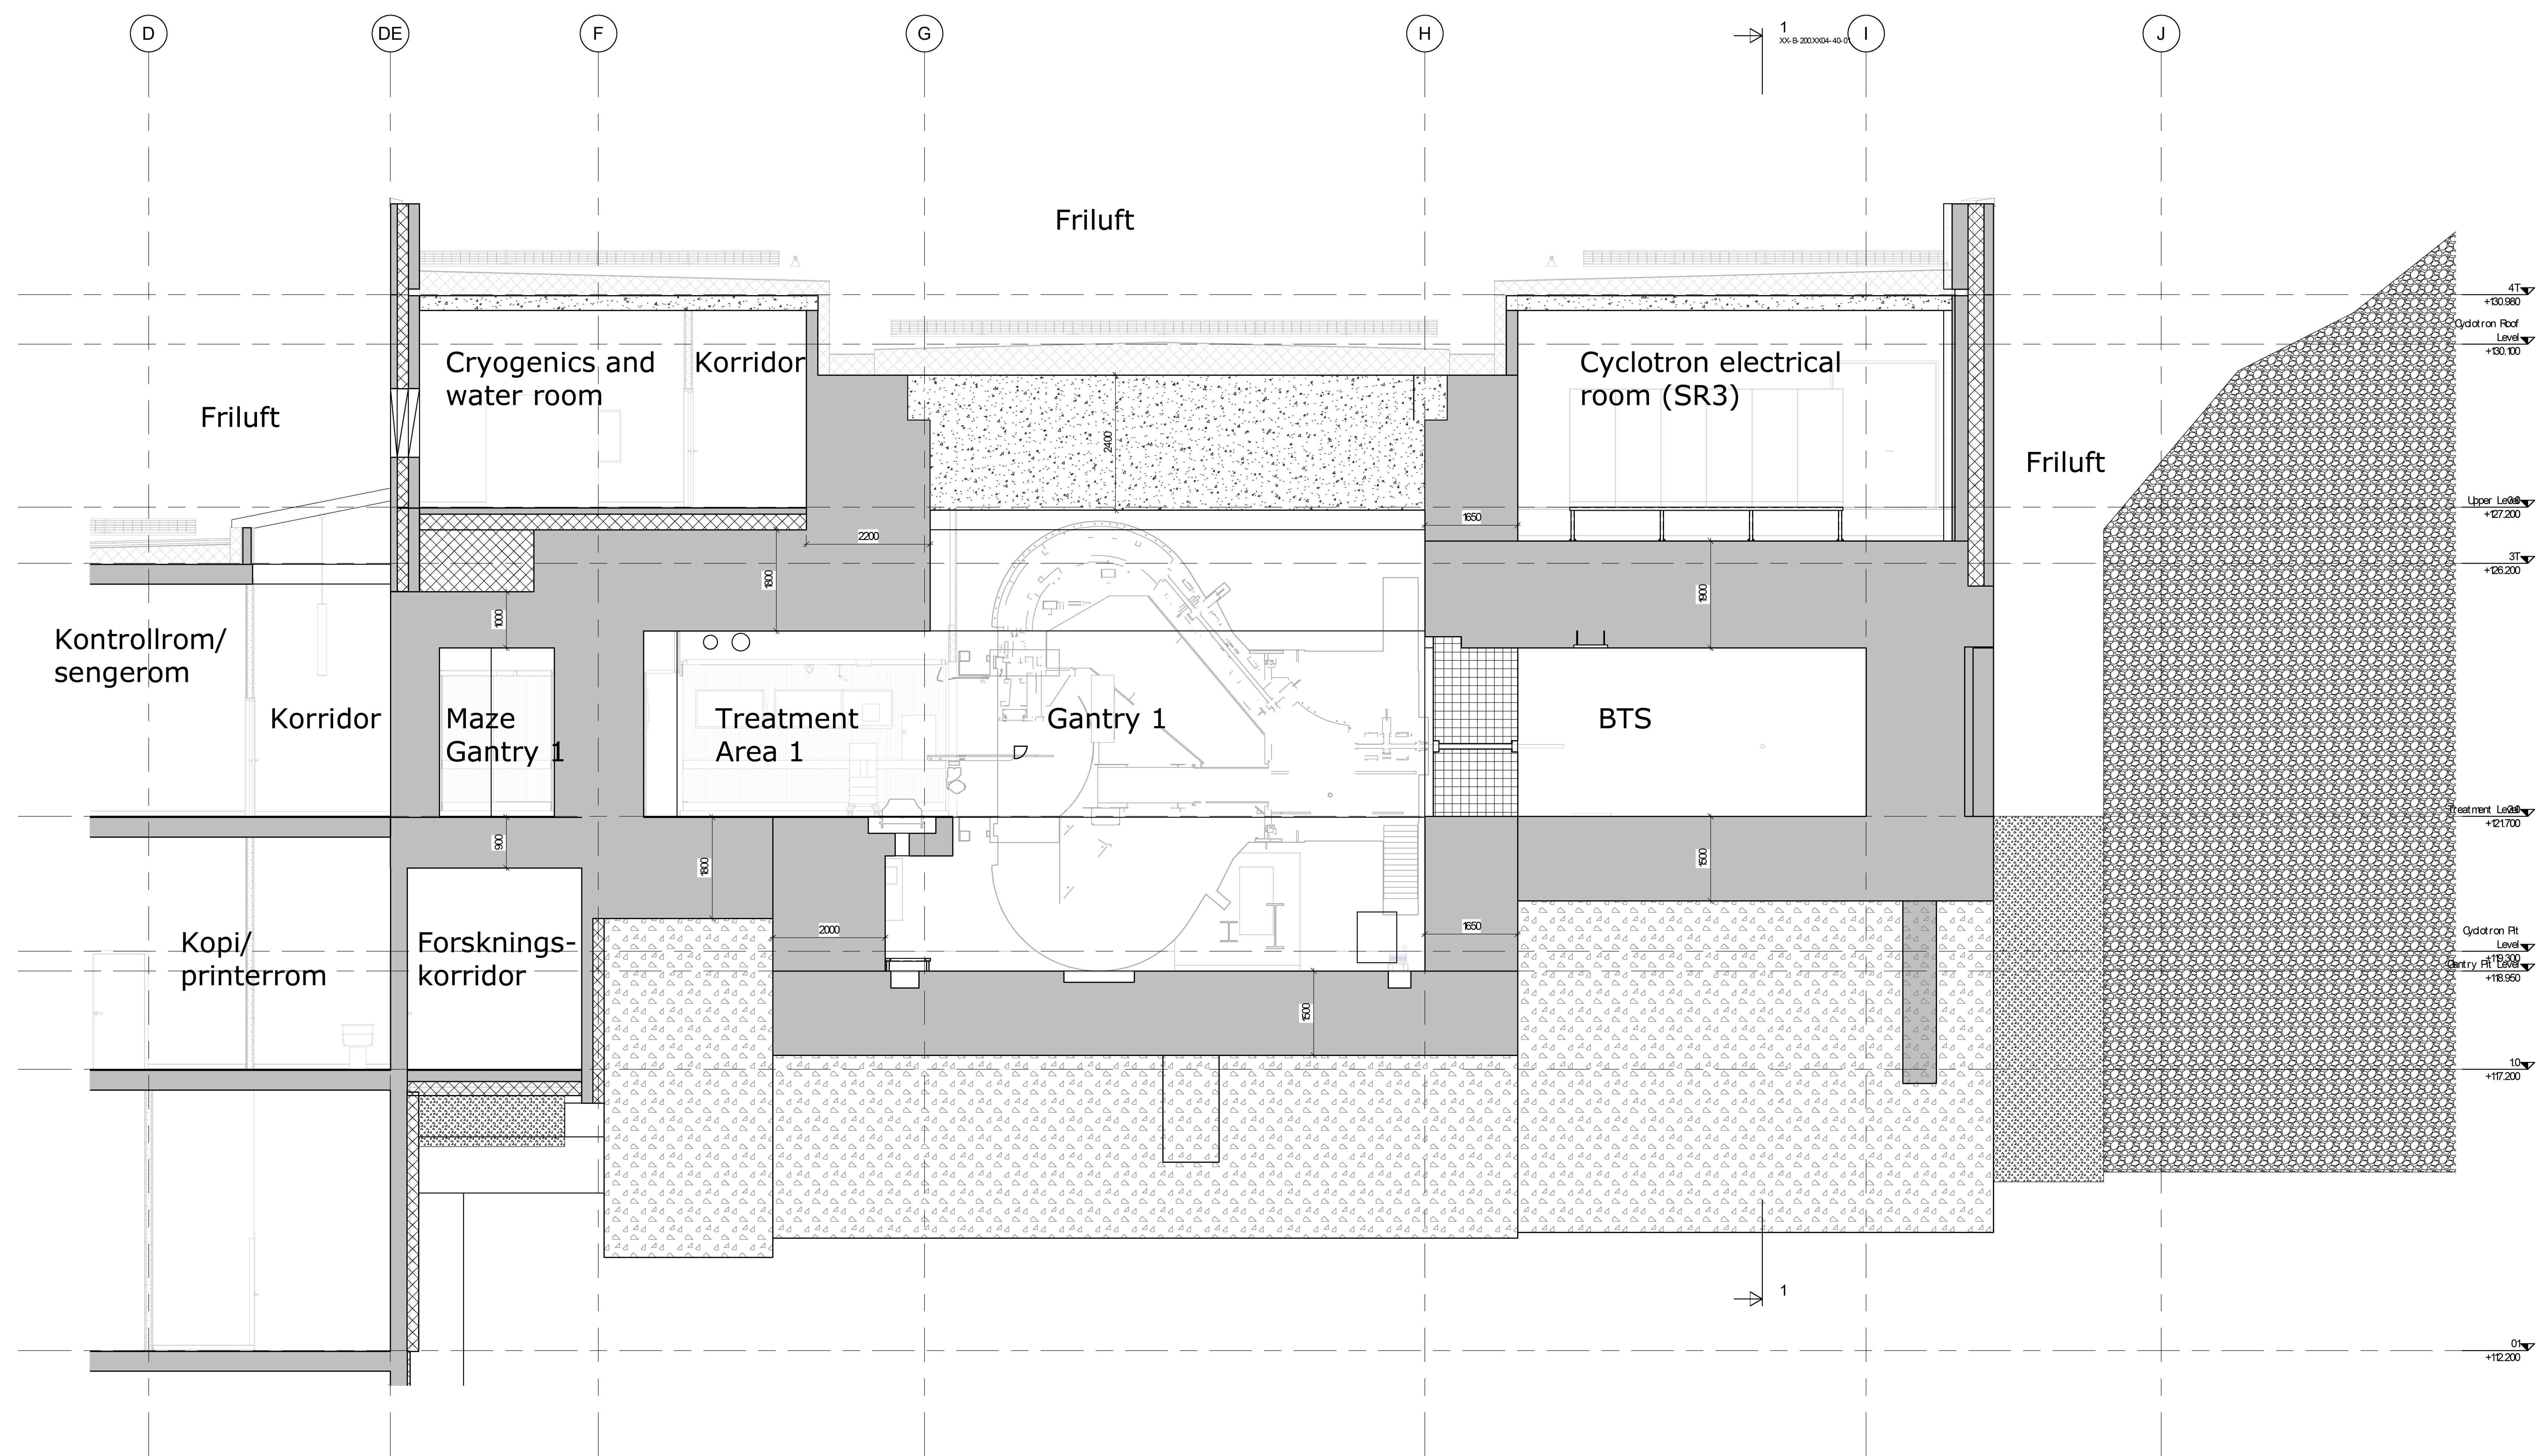

046	XX-B-200.XX05-40-01	B												
<table border="1"> <tr> <td>B</td> <td>Tegning skrevet DSA</td> <td>20210303</td> <td>SSE</td> <td>SSE</td> </tr> <tr> <td>A</td> <td>Tegning til mtl e med DSA</td> <td>20200817</td> <td>SSE</td> <td>SSE</td> </tr> </table>			B	Tegning skrevet DSA	20210303	SSE	SSE	A	Tegning til mtl e med DSA	20200817	SSE	SSE		
B	Tegning skrevet DSA	20210303	SSE	SSE										
A	Tegning til mtl e med DSA	20200817	SSE	SSE										
<table border="1"> <tr> <td>Prosjekt</td> <td>046</td> <td>XX-B-200.XX05-40-01</td> <td>B</td> </tr> </table>			Prosjekt	046	XX-B-200.XX05-40-01	B								
Prosjekt	046	XX-B-200.XX05-40-01	B											
<p>Detaljprosjekt</p>														
<p>RAMBOLL NORGE AS - TRONDHEIM Kobbeve gate 2 Postboks 9620 Sluppen, N-7402 Trondheim T: +47 73 84 10 00, tps@ramboll.no</p>														
<table border="1"> <tr> <td>Helse Bergen HF</td> <td>000670</td> <td>17.09.20</td> </tr> <tr> <td>Protonsenteret</td> <td>SSE</td> <td>17.09.20</td> </tr> <tr> <td>Snitt gjennom Gantry 1</td> <td>SSE</td> <td>17.09.20</td> </tr> <tr> <td>046 XX-B-200.XX05-40-01</td> <td>B</td> <td></td> </tr> </table>			Helse Bergen HF	000670	17.09.20	Protonsenteret	SSE	17.09.20	Snitt gjennom Gantry 1	SSE	17.09.20	046 XX-B-200.XX05-40-01	B	
Helse Bergen HF	000670	17.09.20												
Protonsenteret	SSE	17.09.20												
Snitt gjennom Gantry 1	SSE	17.09.20												
046 XX-B-200.XX05-40-01	B													
<p>BIM 360://000670 Partikkelterapi/046-XX-B-200-00-00.rvt</p>														

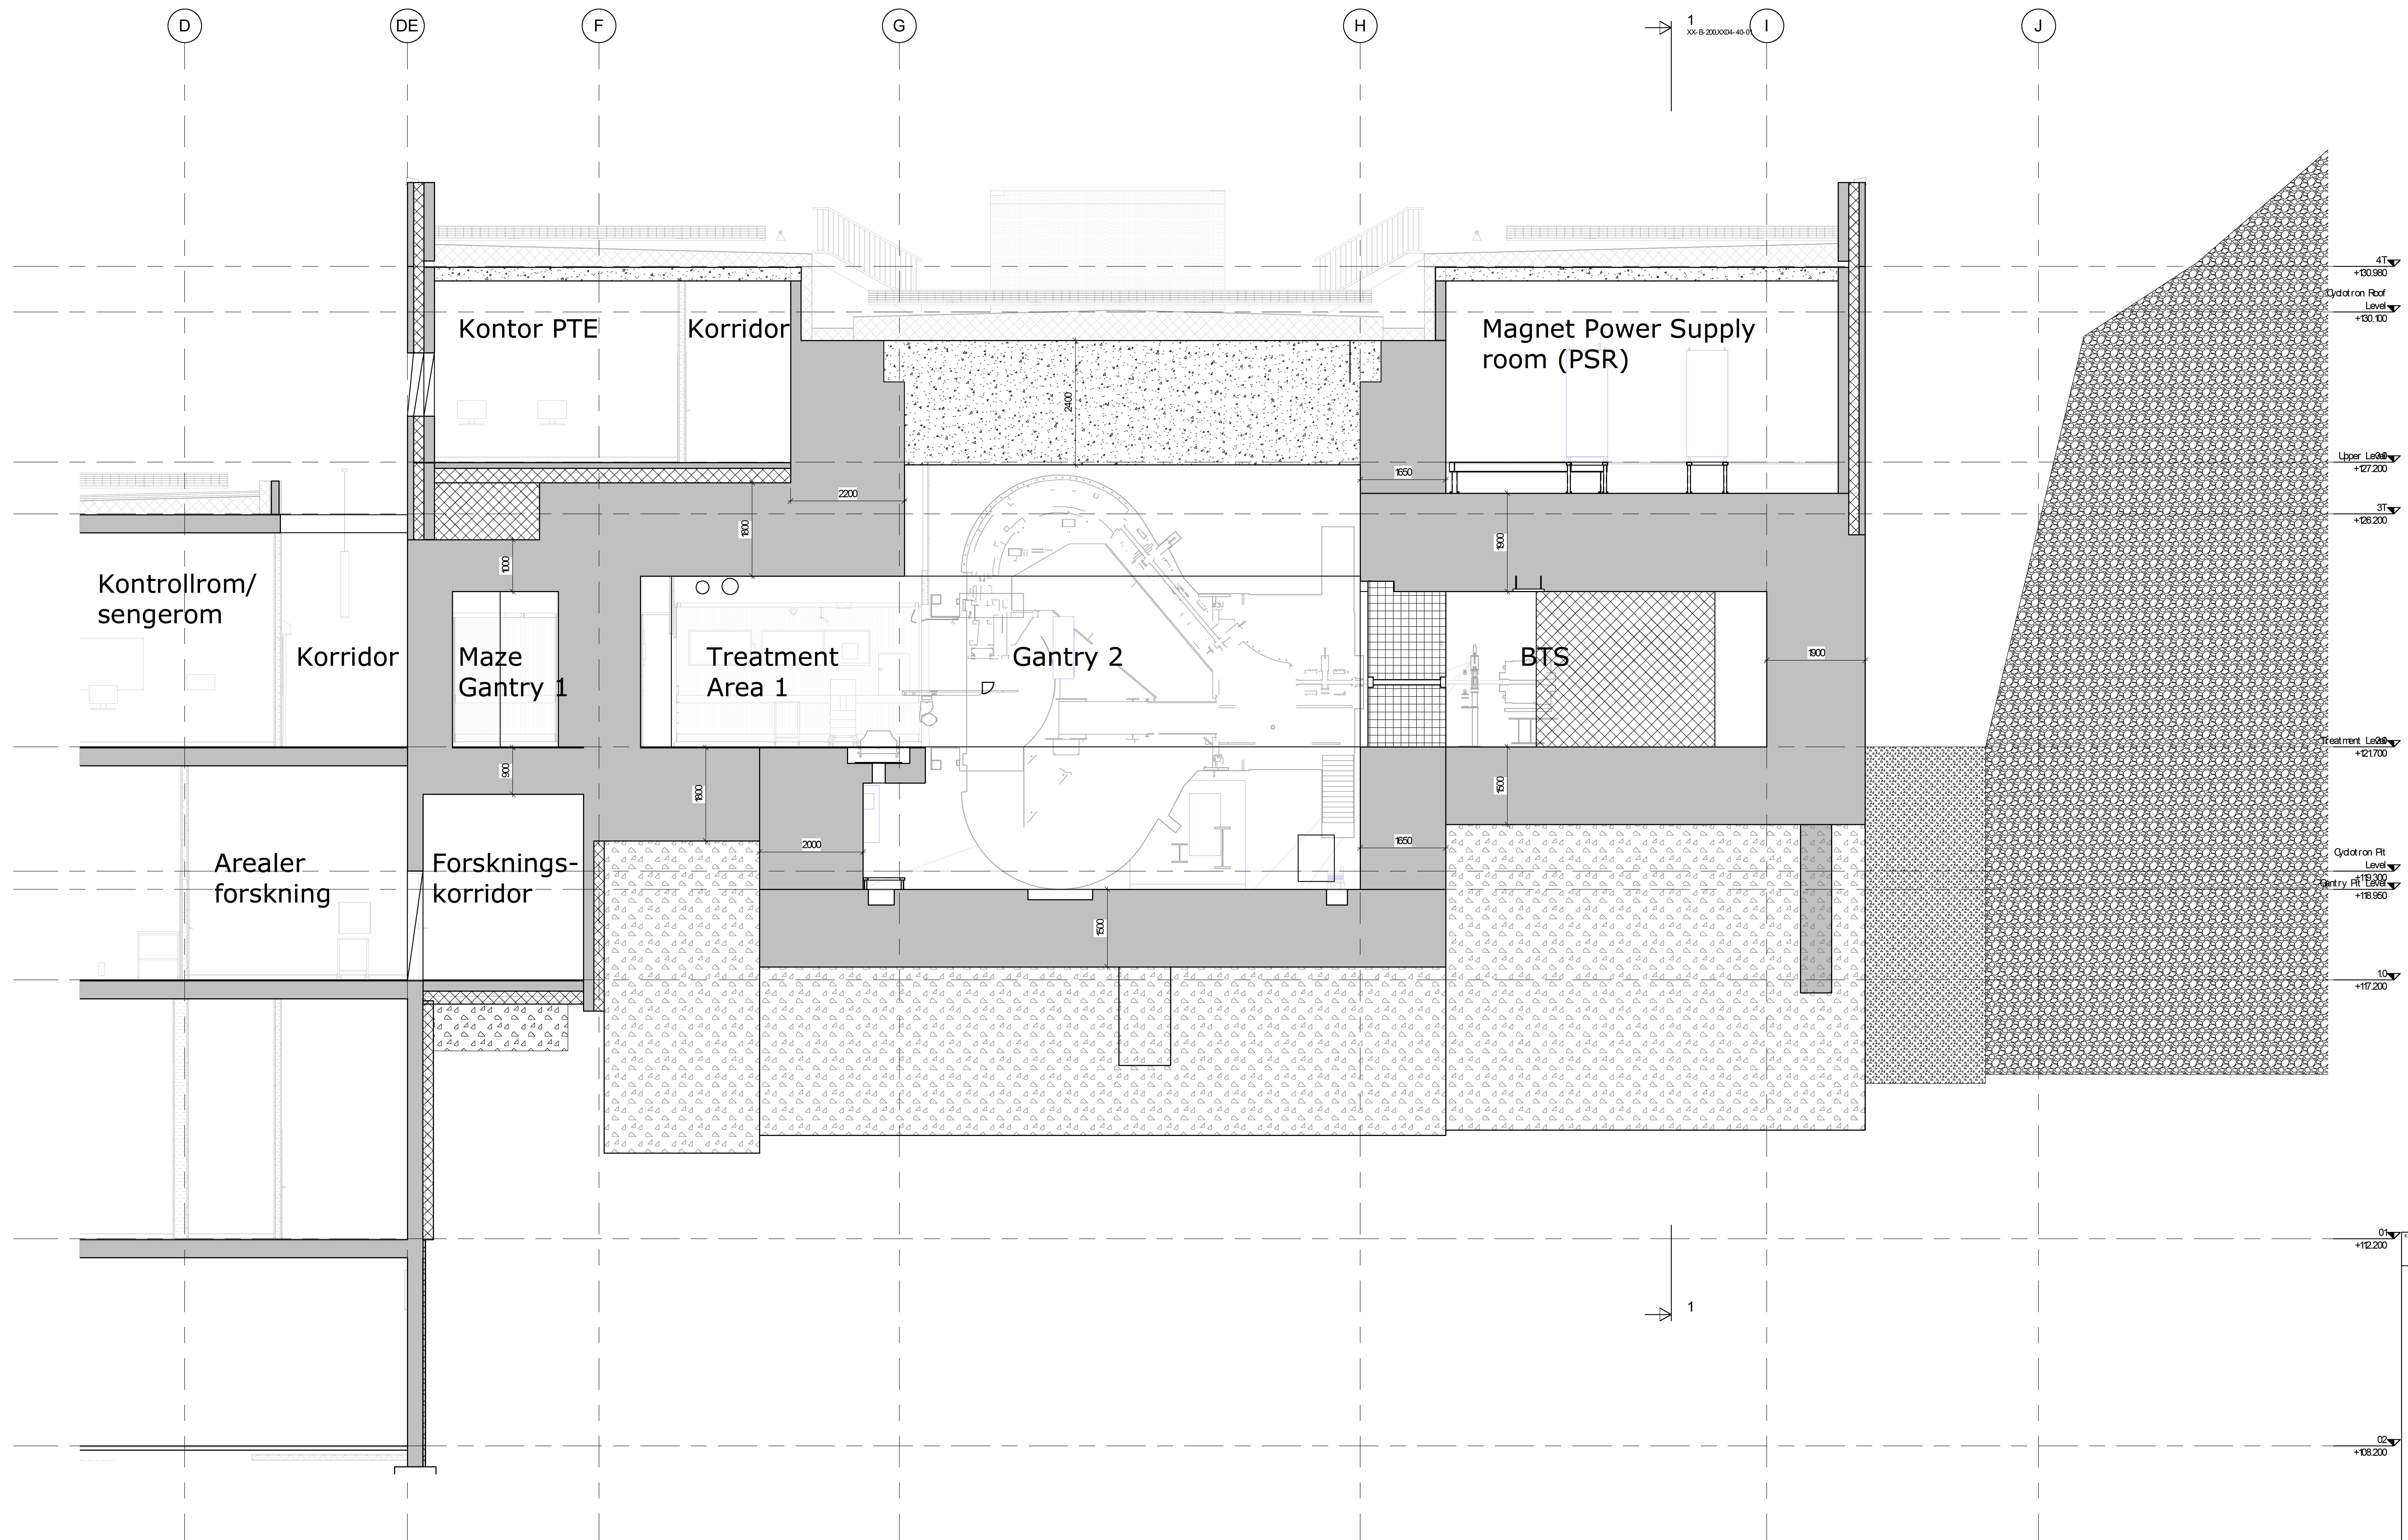

01	046	XX-B-200.XX06-40-01	B																		
<table border="1"> <tr> <td>B</td> <td>Tegning skrevet CSA</td> <td>20210303</td> <td>SSE</td> <td>SSE</td> </tr> <tr> <td>A</td> <td>Tegning til møte med CSA</td> <td>20200817</td> <td>SSE</td> <td>SSE</td> </tr> </table>				B	Tegning skrevet CSA	20210303	SSE	SSE	A	Tegning til møte med CSA	20200817	SSE	SSE								
B	Tegning skrevet CSA	20210303	SSE	SSE																	
A	Tegning til møte med CSA	20200817	SSE	SSE																	
<table border="1"> <tr> <td>Navn</td> <td>Emne</td> <td>Side</td> <td>Page</td> <td>Antall</td> </tr> <tr> <td></td> <td></td> <td></td> <td></td> <td></td> </tr> </table>				Navn	Emne	Side	Page	Antall													
Navn	Emne	Side	Page	Antall																	
<p>Prosjekt</p> <p>Detaljprosjekt</p>																					
<p>RAMBOLL NORGE AS - TRONDHEIM Kobbeve gate 2 Postboks 9620 Sluppen, N-7402 Trondheim T: +47 73 84 10 00, tps@ramboll.no</p>																					
<table border="1"> <tr> <td>Oppdragsnummer</td> <td>000670</td> </tr> <tr> <td>Prosjekt</td> <td>Helse Bergen HF</td> </tr> <tr> <td>Start</td> <td>17.09.20</td> </tr> <tr> <td>Prosjekt</td> <td>Protonsenteret</td> </tr> <tr> <td>Start</td> <td>17.09.20</td> </tr> <tr> <td>Oppdrags</td> <td>Snitt gjennom Gantry 2</td> </tr> <tr> <td>Skala</td> <td>1:50</td> </tr> </table>				Oppdragsnummer	000670	Prosjekt	Helse Bergen HF	Start	17.09.20	Prosjekt	Protonsenteret	Start	17.09.20	Oppdrags	Snitt gjennom Gantry 2	Skala	1:50				
Oppdragsnummer	000670																				
Prosjekt	Helse Bergen HF																				
Start	17.09.20																				
Prosjekt	Protonsenteret																				
Start	17.09.20																				
Oppdrags	Snitt gjennom Gantry 2																				
Skala	1:50																				
<table border="1"> <tr> <td>Kontroll</td> <td>Rev</td> <td>Dato</td> <td>For</td> <td>Skrevet</td> <td>Type</td> <td>Utskrift</td> <td>Fase</td> <td>Status</td> </tr> <tr> <td></td> <td></td> <td></td> <td></td> <td></td> <td></td> <td></td> <td></td> <td></td> </tr> </table>				Kontroll	Rev	Dato	For	Skrevet	Type	Utskrift	Fase	Status									
Kontroll	Rev	Dato	For	Skrevet	Type	Utskrift	Fase	Status													